
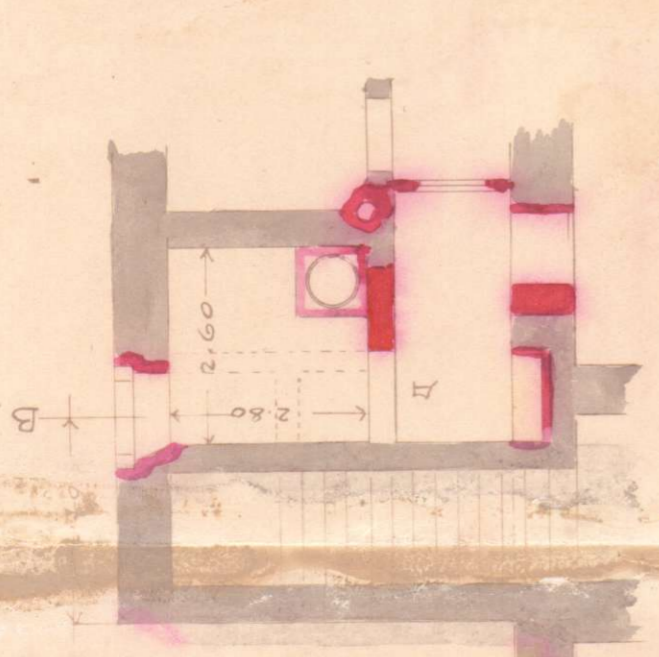



PLAN FÜR ADAPTIERUNGSGARBEITEN
IM WOHNHAUSE DES WOHNG.
FRÄULEIN GABRIELE GÜND
CILTIGRAZERSRASSE

MASSSTAB=1:100

SCHNITT A-B

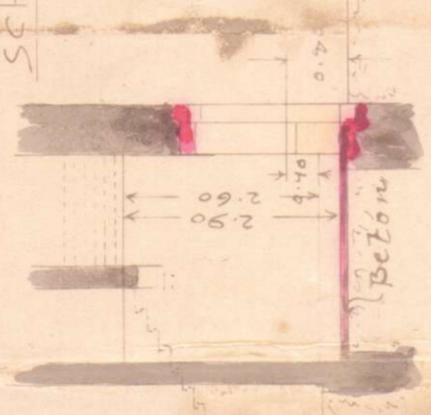


GRUNDRISS DER
WÄSCHKÜCHE UNTER
DER STIEGE BEI (A).

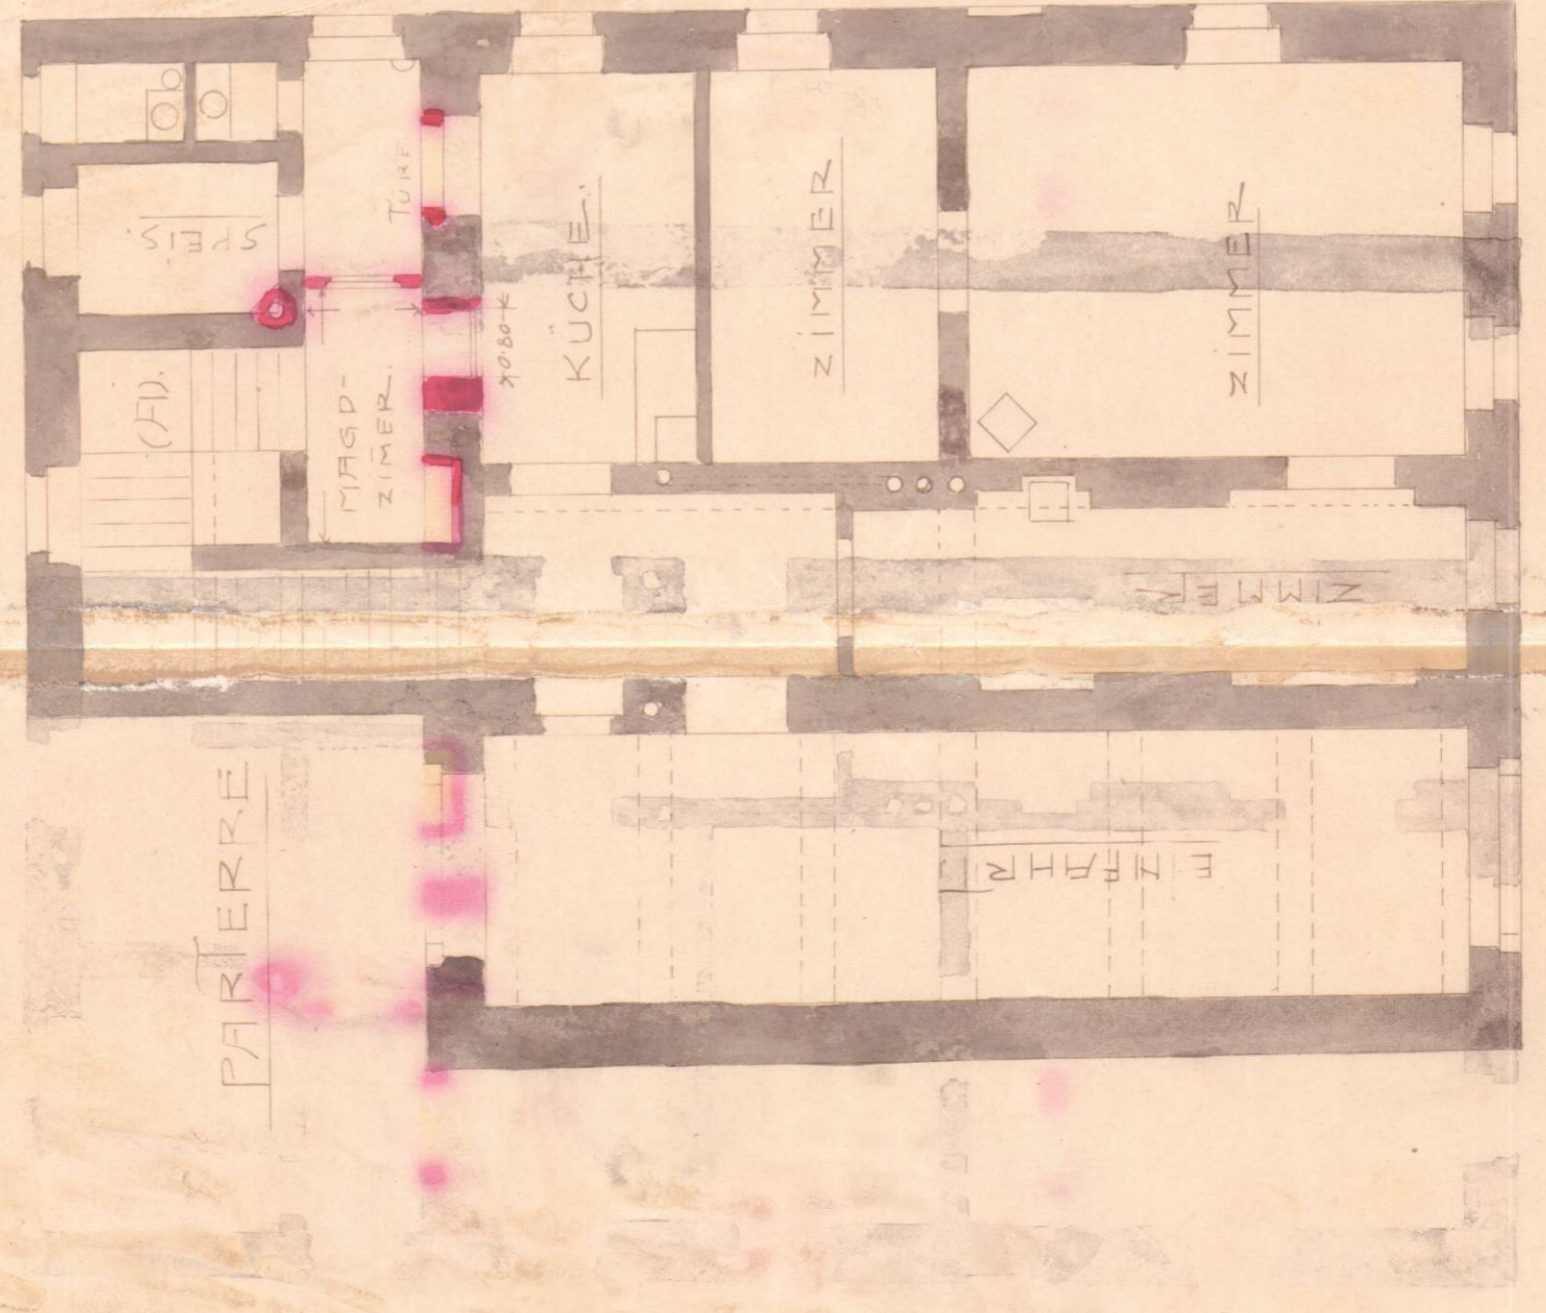

PARTERRE

I. Stock

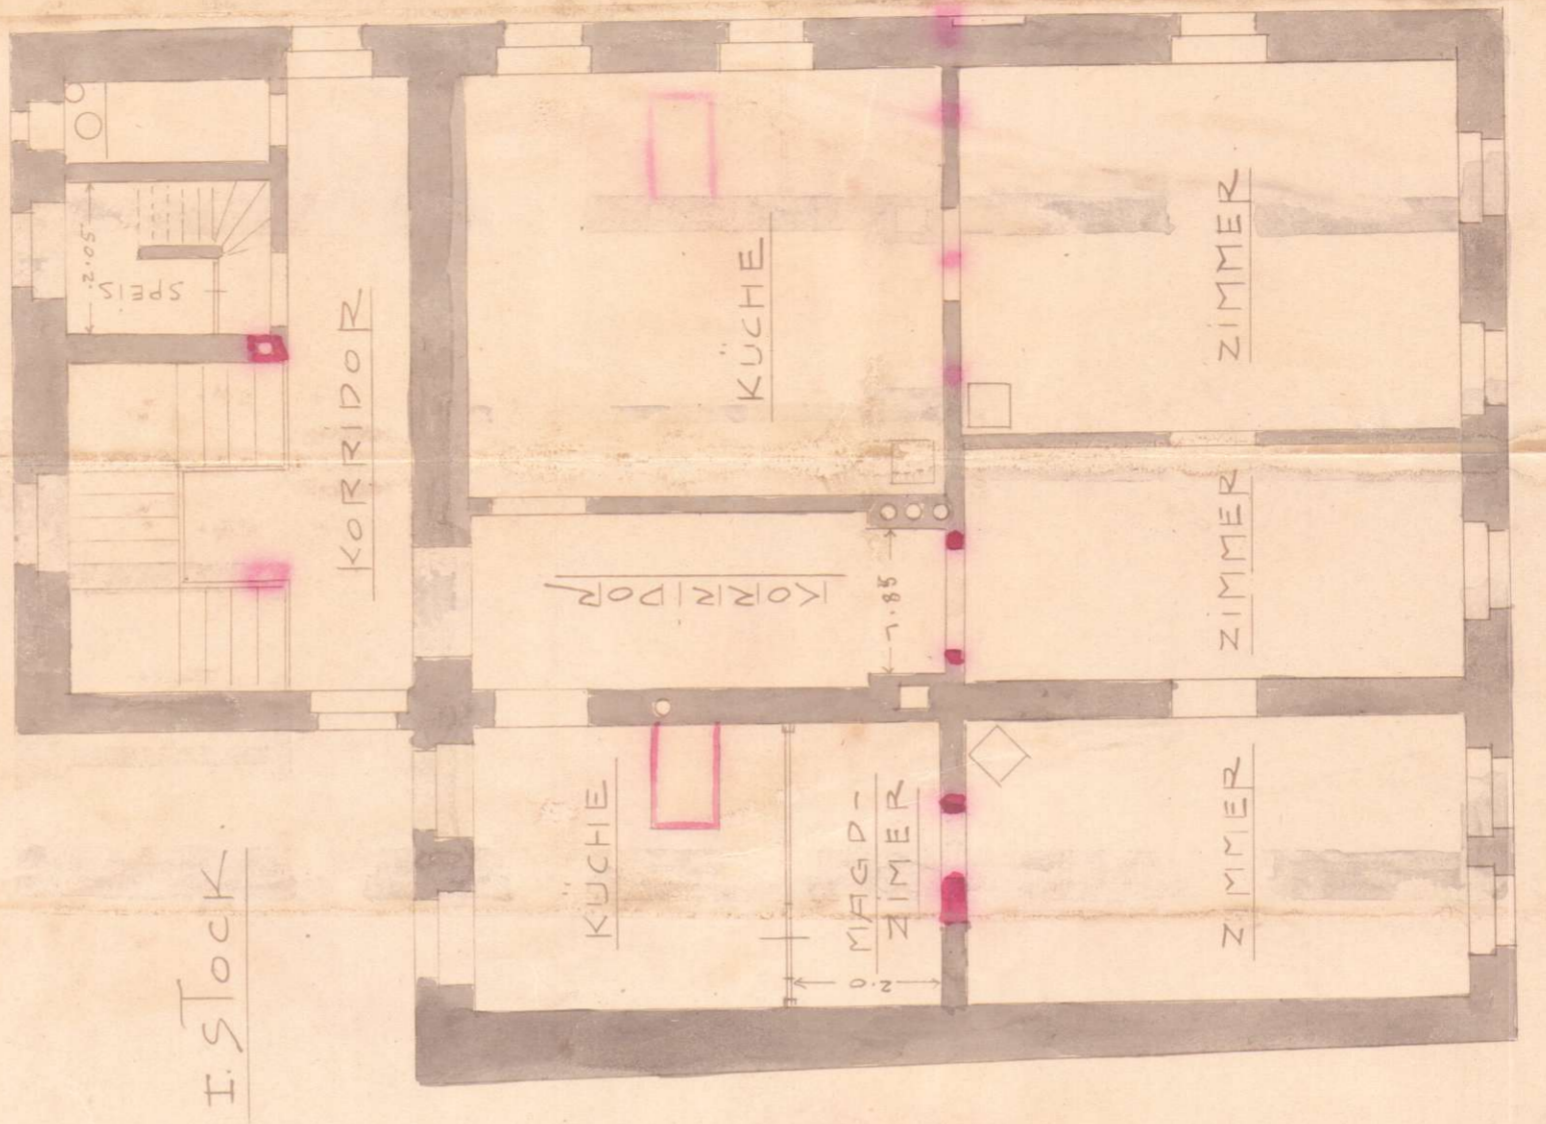

Handwritten signature: Franz Sloggram
Maschinenschreiber