
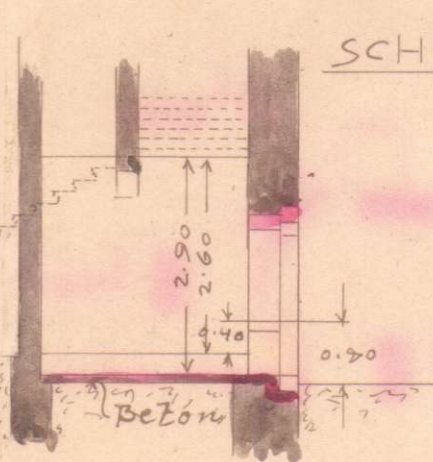


GRUNDRISS DER
WASCHKÜCHE, UNTER
DER STIEGE BEI (A).

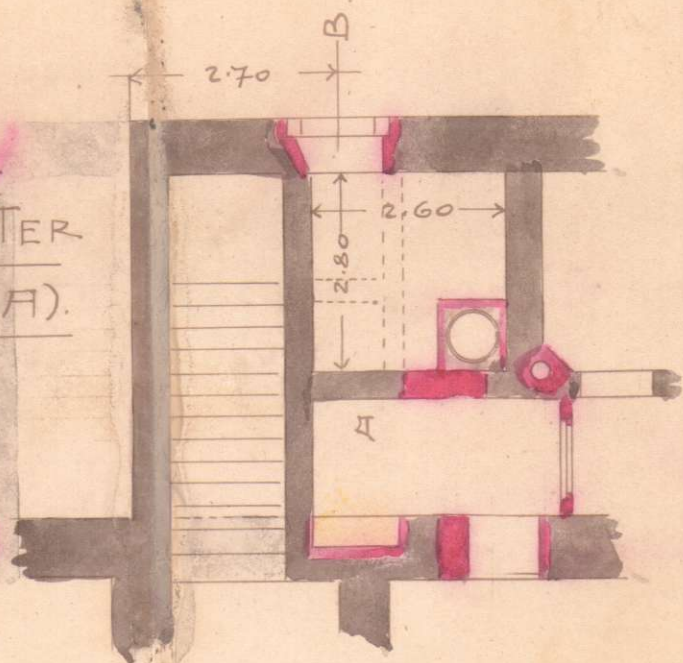


SCHNITT A-B.

PLAN FÜR ADAPTIERUNGSRARBEITEN
IM WOHNHAUSE DES WOHLG.


FRAÜLEIN GABRIELE GUND
CILT, GRAZERSTRASSE

MASSTAB=1:100.

PARTERRE

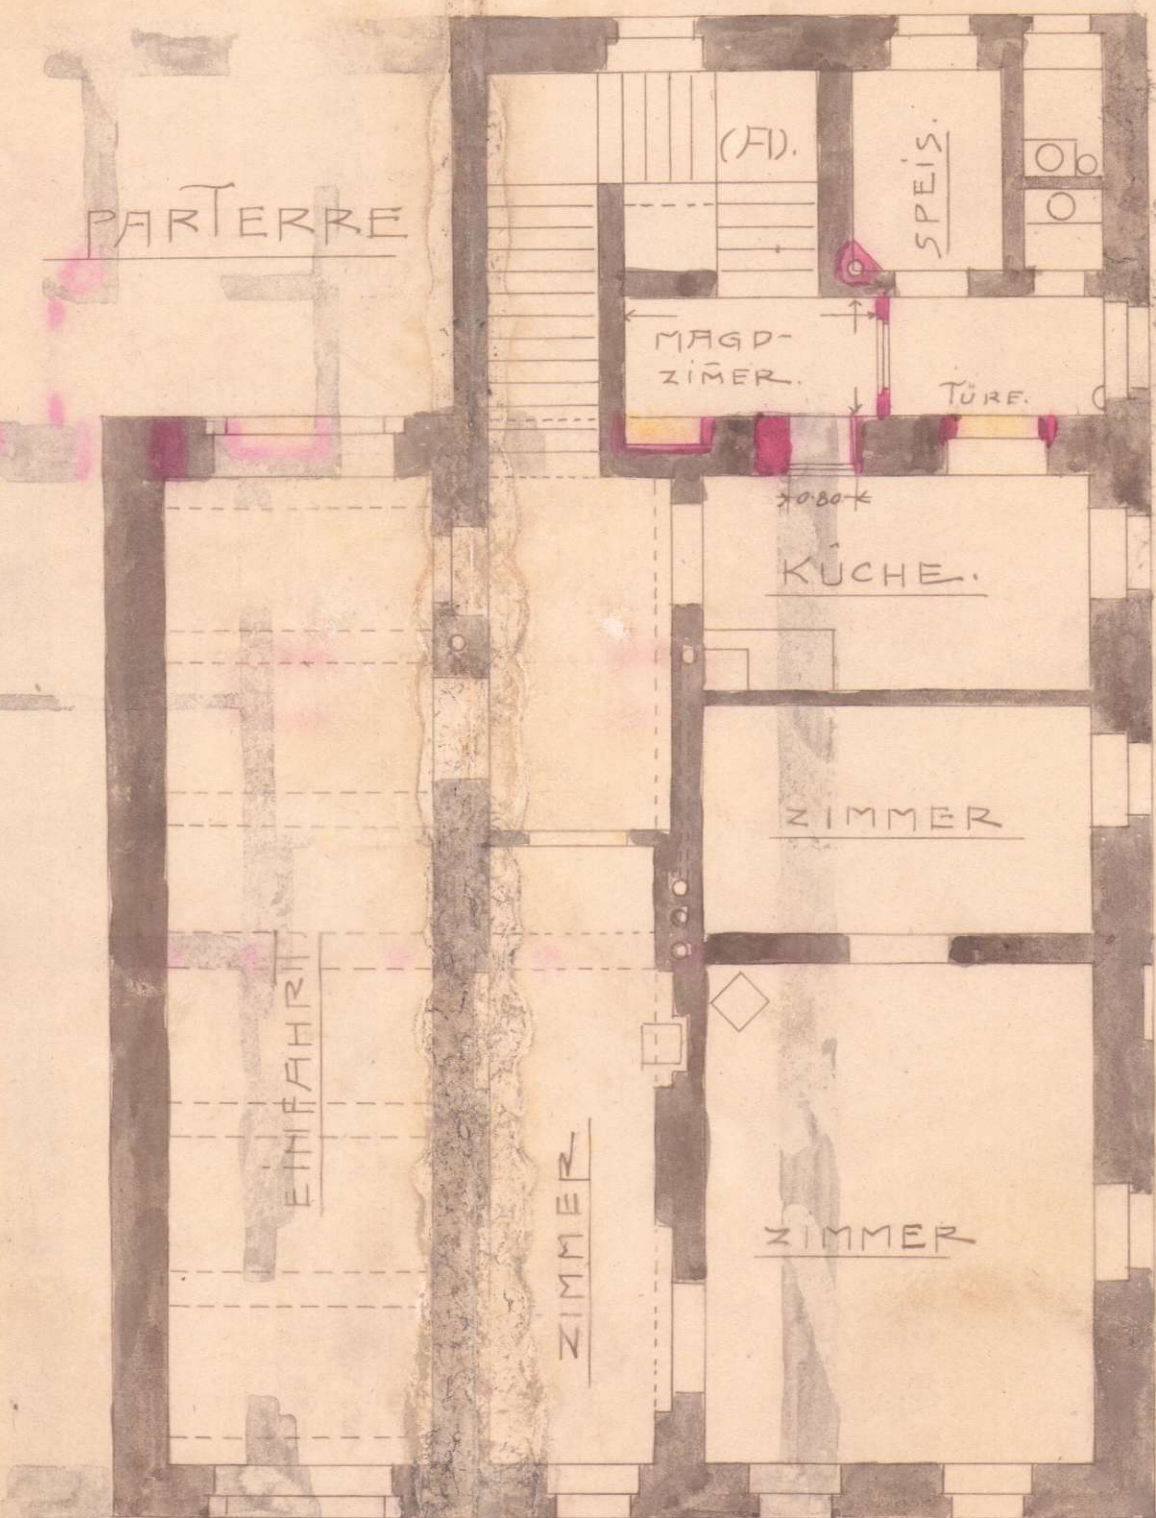

I. Stock.

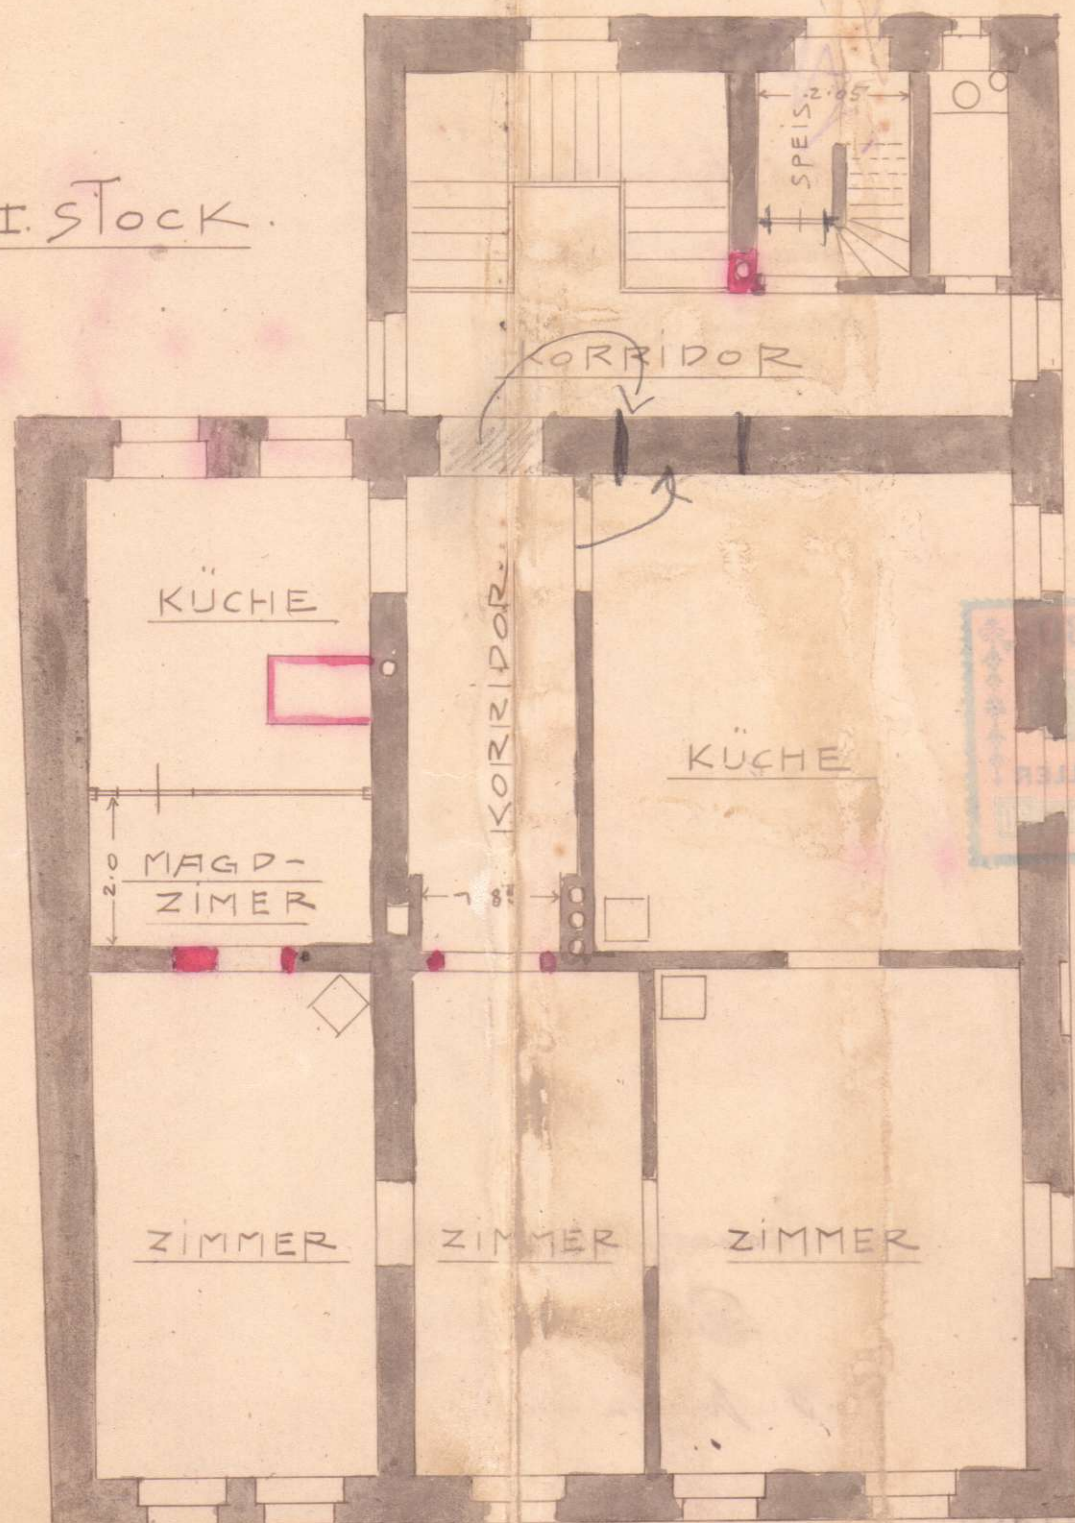

G. v. G. G. G.
M. v. v. v. v.