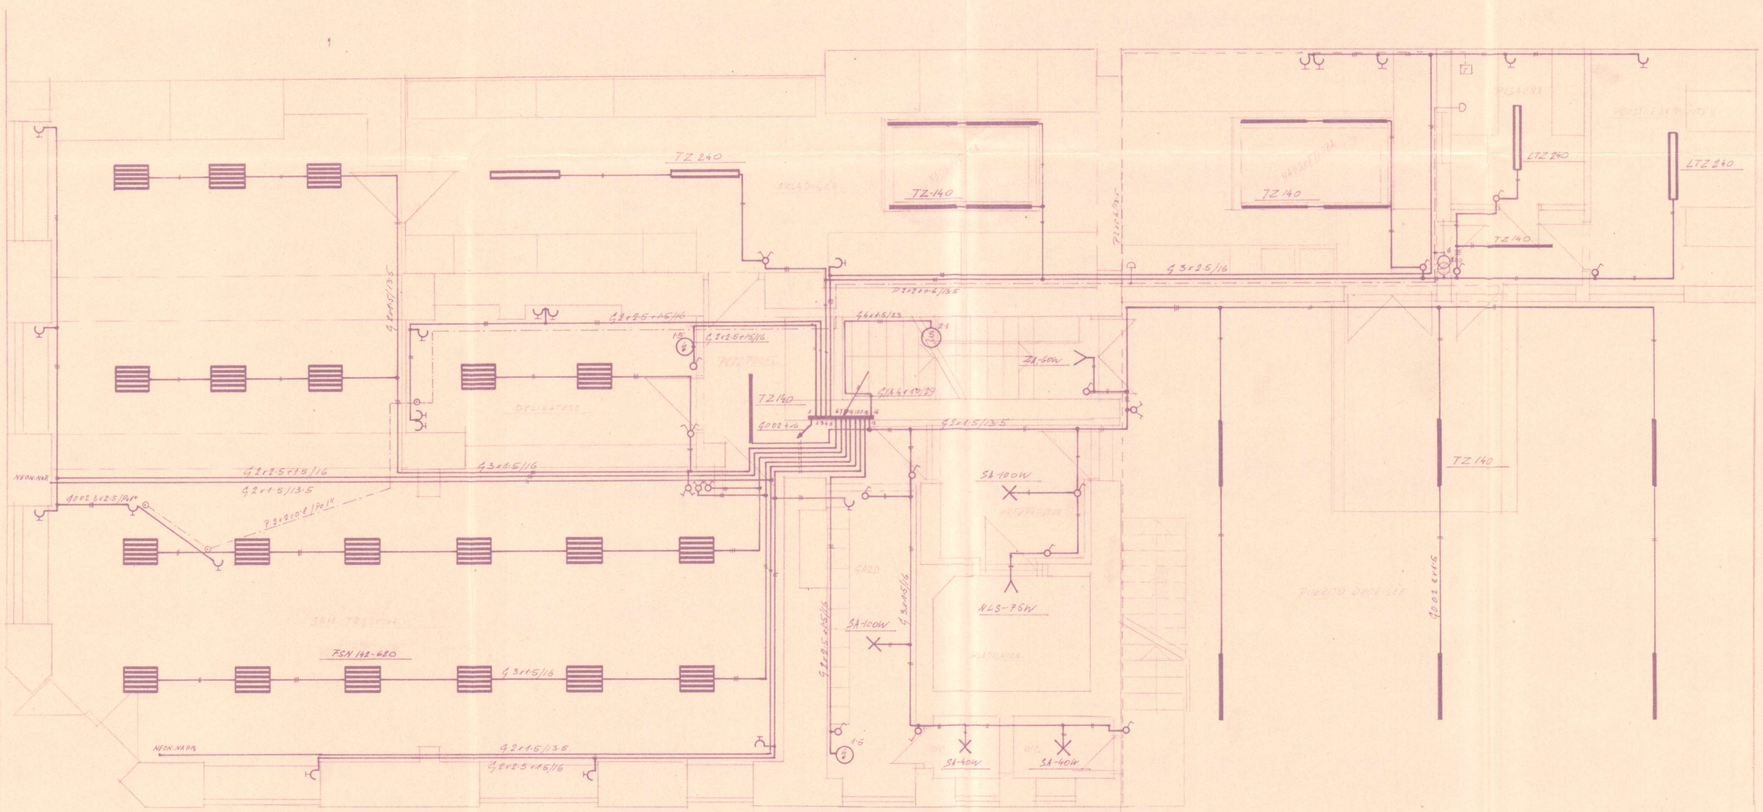

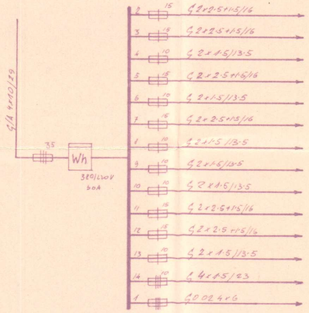

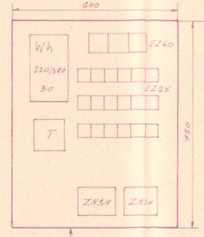

ZAVOD ZA RAZVOJE GOSPODARSTVA OKLJUKI	ŠT. OBJEKTA 226/66
INVESTITOR: TEŠOVSKO PODJETJE „MERX CELJE"	
OBJEKT-KRAJ: SAMOPOSTREŽNA TRGOVINA „SOČA" - CELJE	
ODG. PROJEKTANT: Viranič	
PROJEKTANT: Viranič	
ODG. VODJA PROJEKTA:	
IZVAJALEC: PEDOR GRADISNIK	
RISBA: ELEKTROINŠTALACIJE MONTAŽNE	MERILO 1:50
DATUM: Julij 66	ŠT. RISBE 1