TLORIS NADSTROPJA

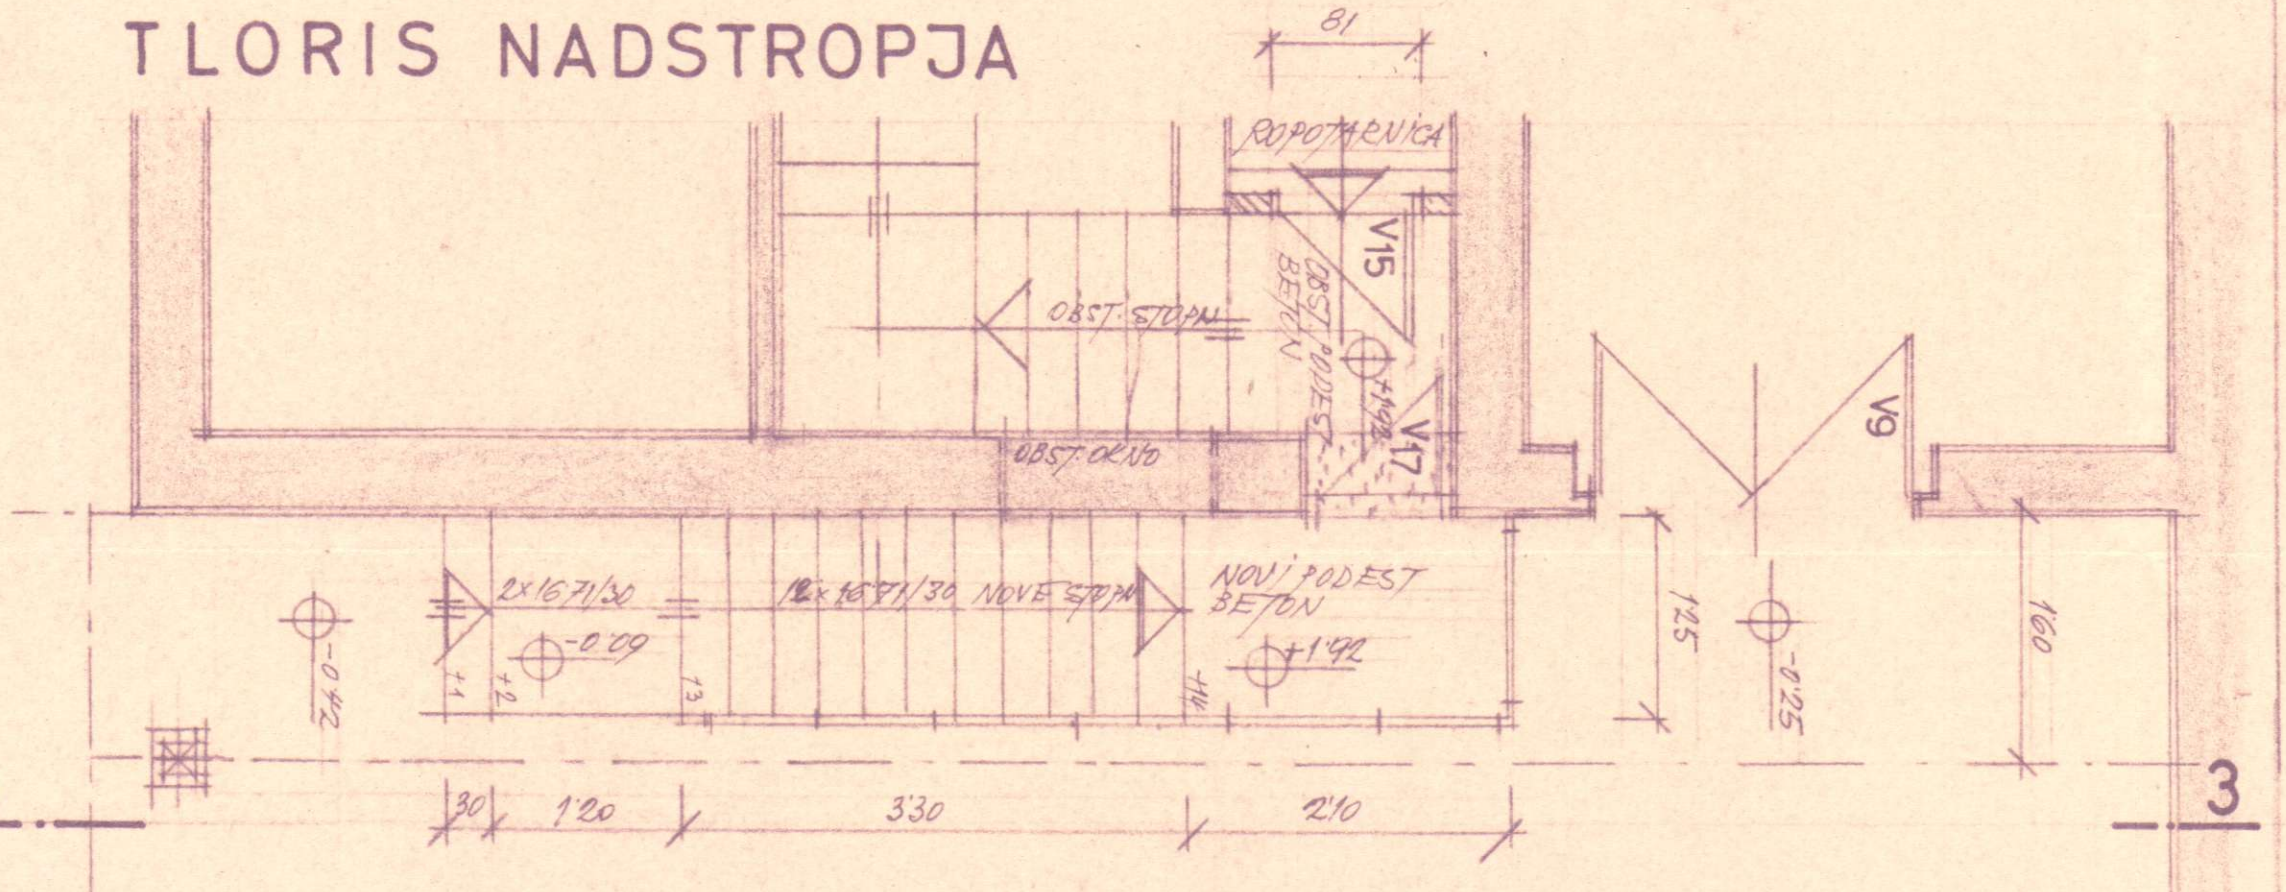

PREREZ 3-3

OPOMBA: MERE KONTROLIRATI NA KRAJU SAMEM!

NAROČNIK: ZAVOD ZA NAPREDEK KMETIJSTVA CELJE	ŠT. ODLOČBE: 94/64
INVESTITOR: KMETIJSKO PODJETJE MERX - CELJE	
OBJEKT: KMAJ: SAMOPOSTREŽNA TRGOVINA „SOČA" V CELJU	
VOD. PROJEKTANT: Ing. arh. JANKO HARTMAN	
PROJEKTANT: F. CVAHTE	
TEHN. PREGLED: Ing. arh. JANKO HARTMAN	
DIREKTOR: VEDOR GRADIŠNIK	
SESTAVNI DEL: TLORIS / NADSTR.	MERILO: 1:50
FAZA PROJEKTA: PREREZ 3-3	ŠT. LISTA: 5
DATUM: JULIJ 64	