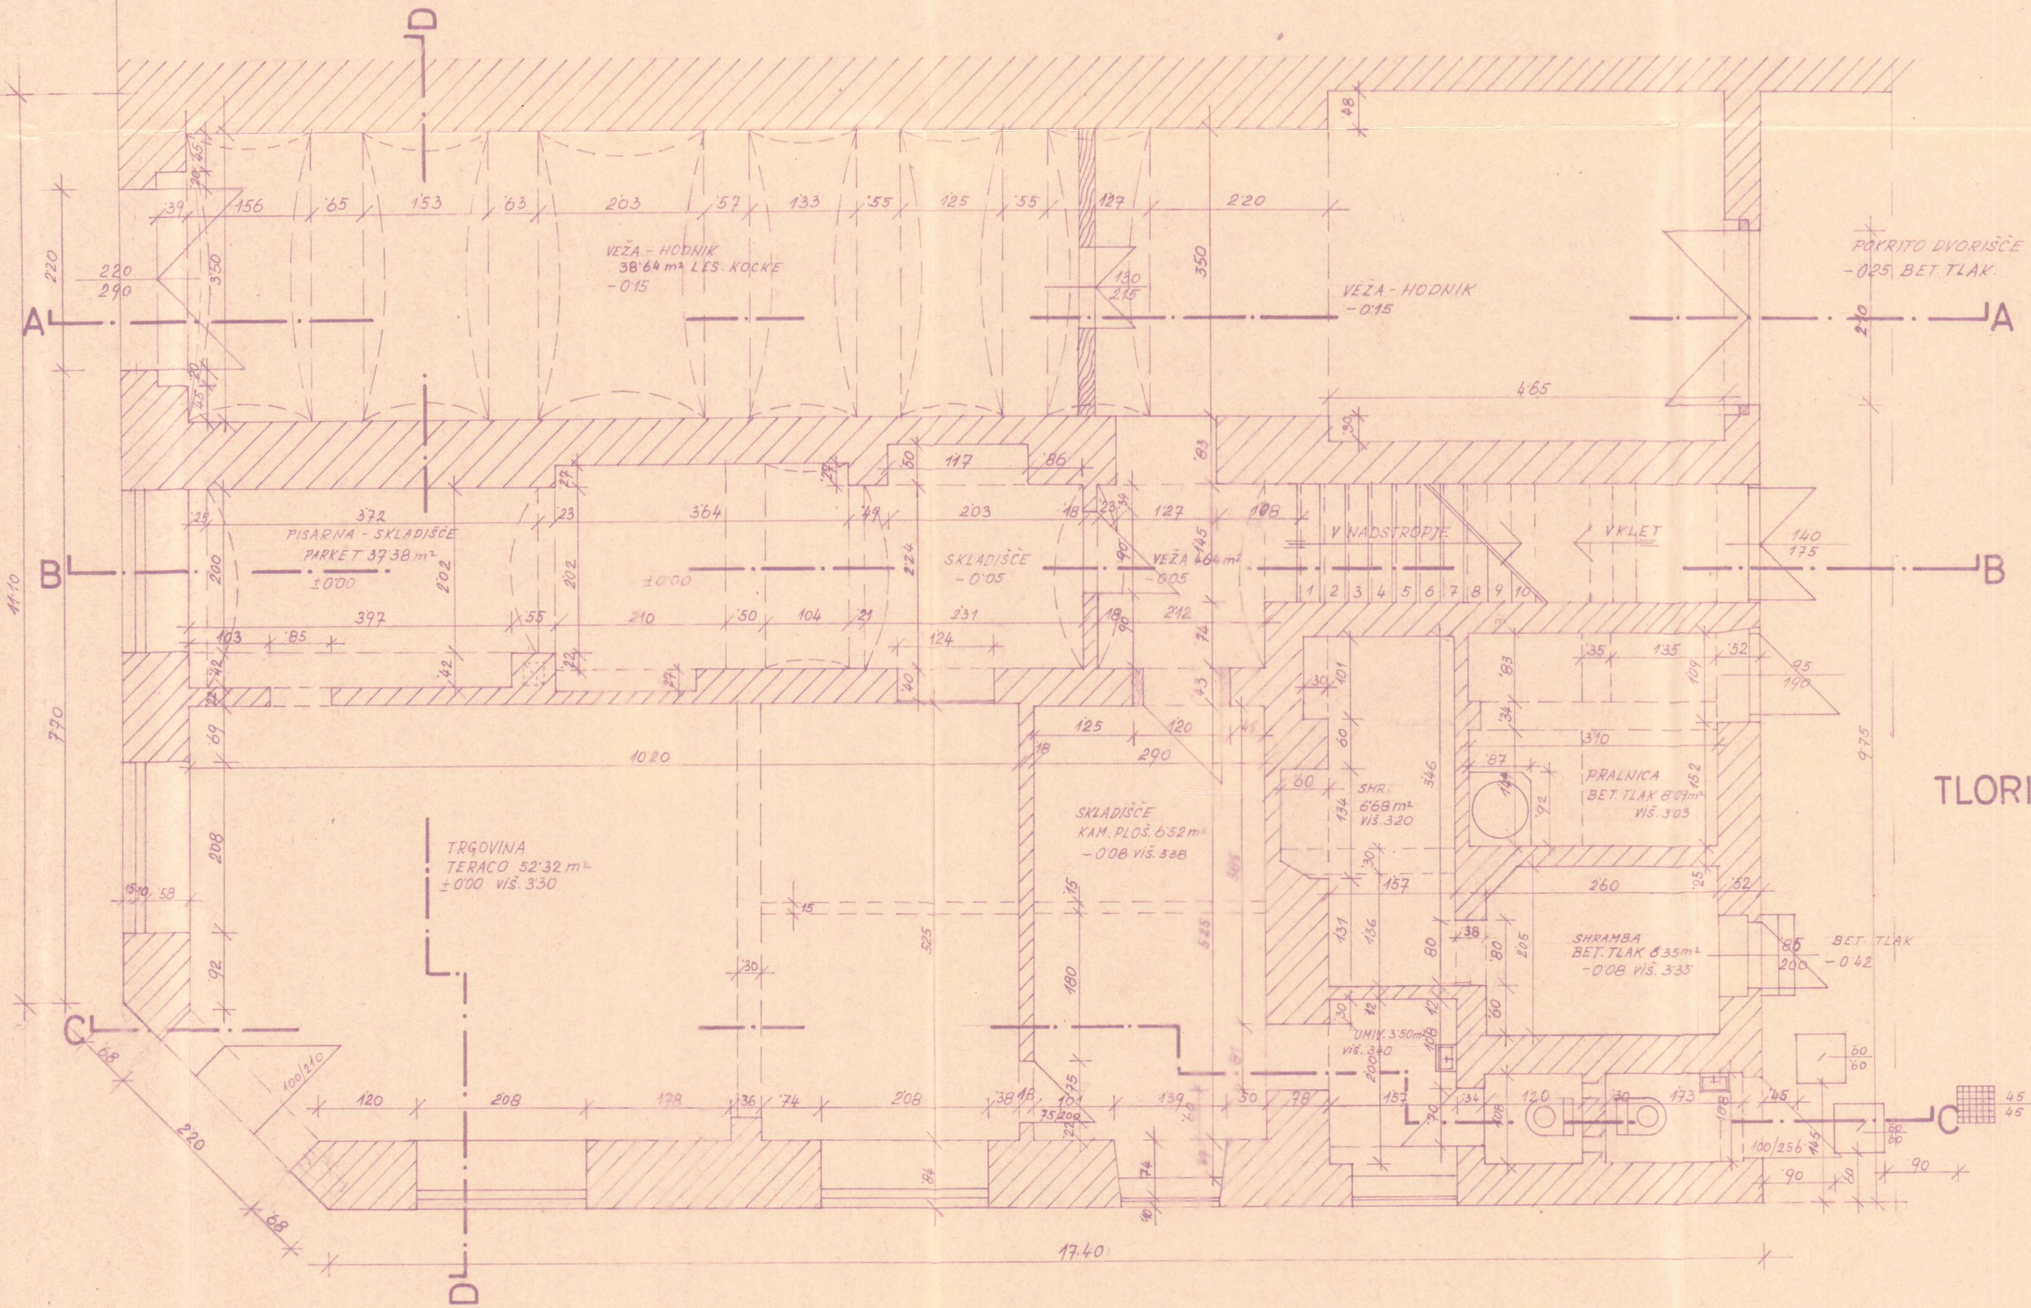

TLORIS PRITLIČJA

ZAVOD ZA KAMENSKO GOSPODARSTVA CELJE	ŠT. OBJEKTA 126/63
INVESTITOR: TRG PODJETJE „MERX" CELJE	
OBJEKT: POSNETEK TRG. LOKALA „SOČA" V STANETOVI ULICI CELJE	
PROJEKTANT: RISAL: FERLEŽ MARIJA	
ODG. PROJEKTIL: ing. arh. JANKO HARTMAN	
DIREKTOR: FEDOR GRADIŠNIK	
SESTAVNI DEL: TLORIS - PRITLIČJE	MERILO 1:50
DATUM: SEPTEMBER 1963	ŠT. LISTA 1