


POSNETEK KLETI
PRI TRG. SOČA

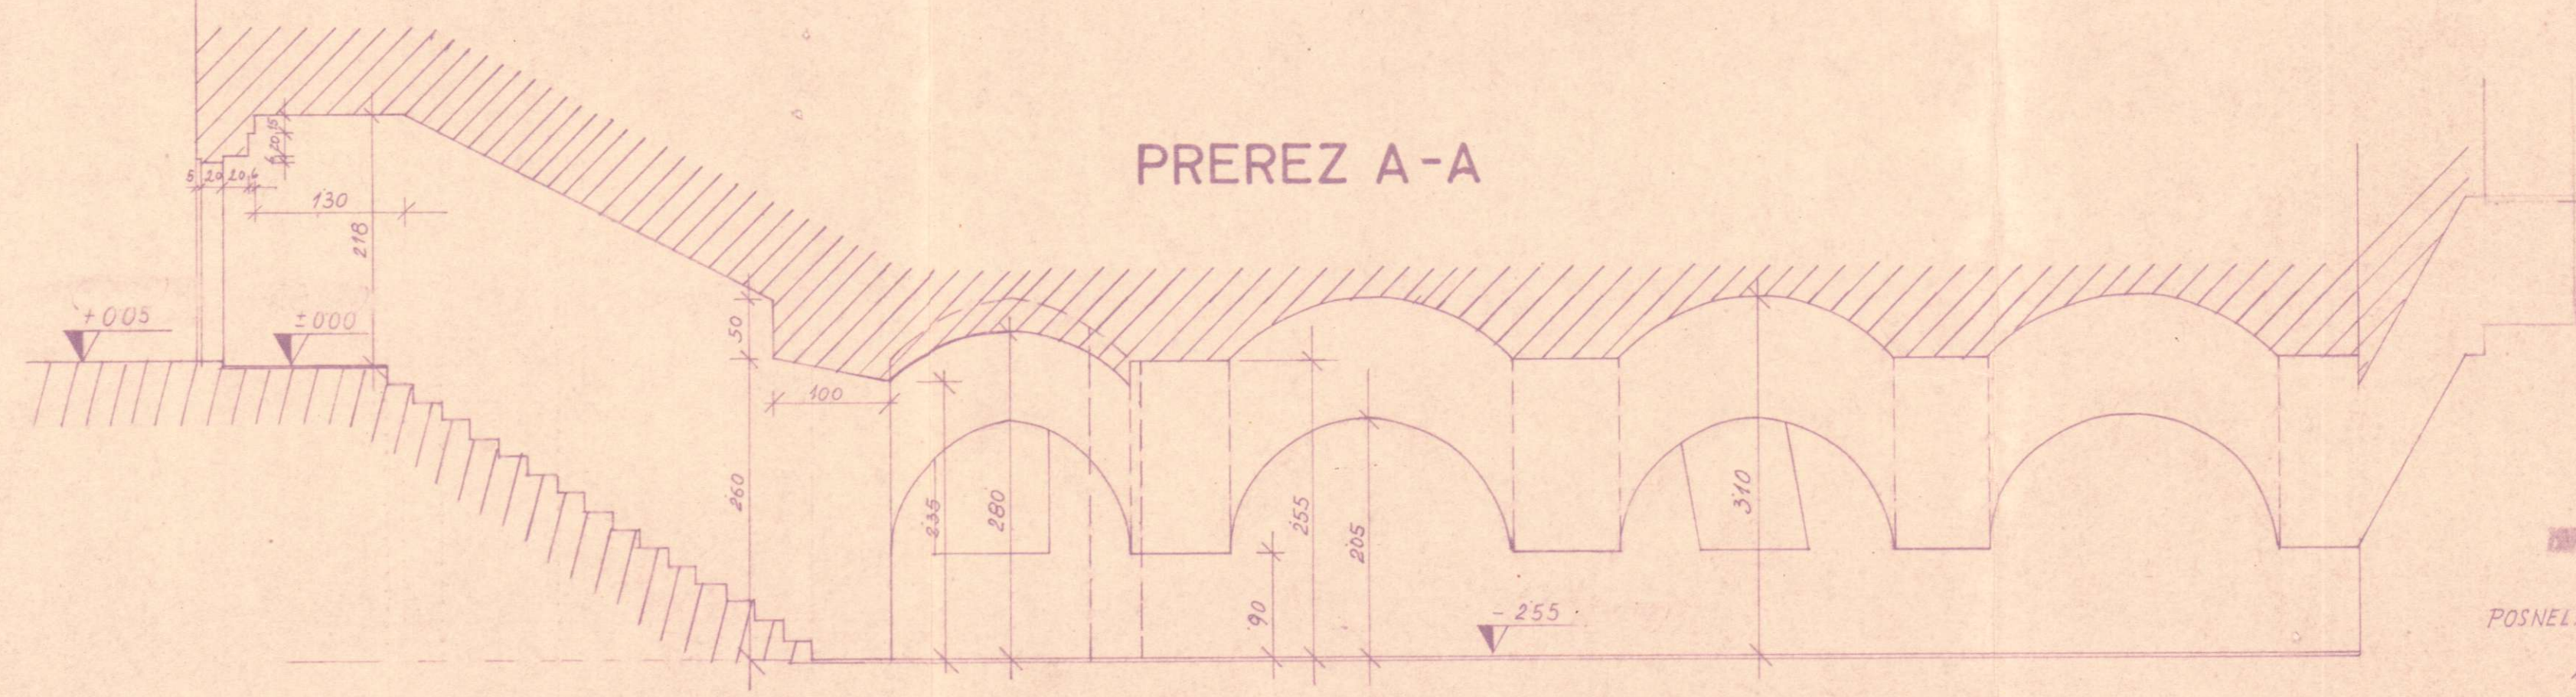

PREREZ A-A

INŽENIR ZA KAPREBEK GOSPODARSTVA
CELJE - YODNIKOVA 3
POSNELA IN RISALA: M. FERLEŽ
LIST 3/4