



OPOMBA: MERE KONTROLIRAJ NA
KRAJU SAMEM. POSVETUJ SE S
PROJEKTANTOM. PODČRTANE
KOTE VARIRAJO.

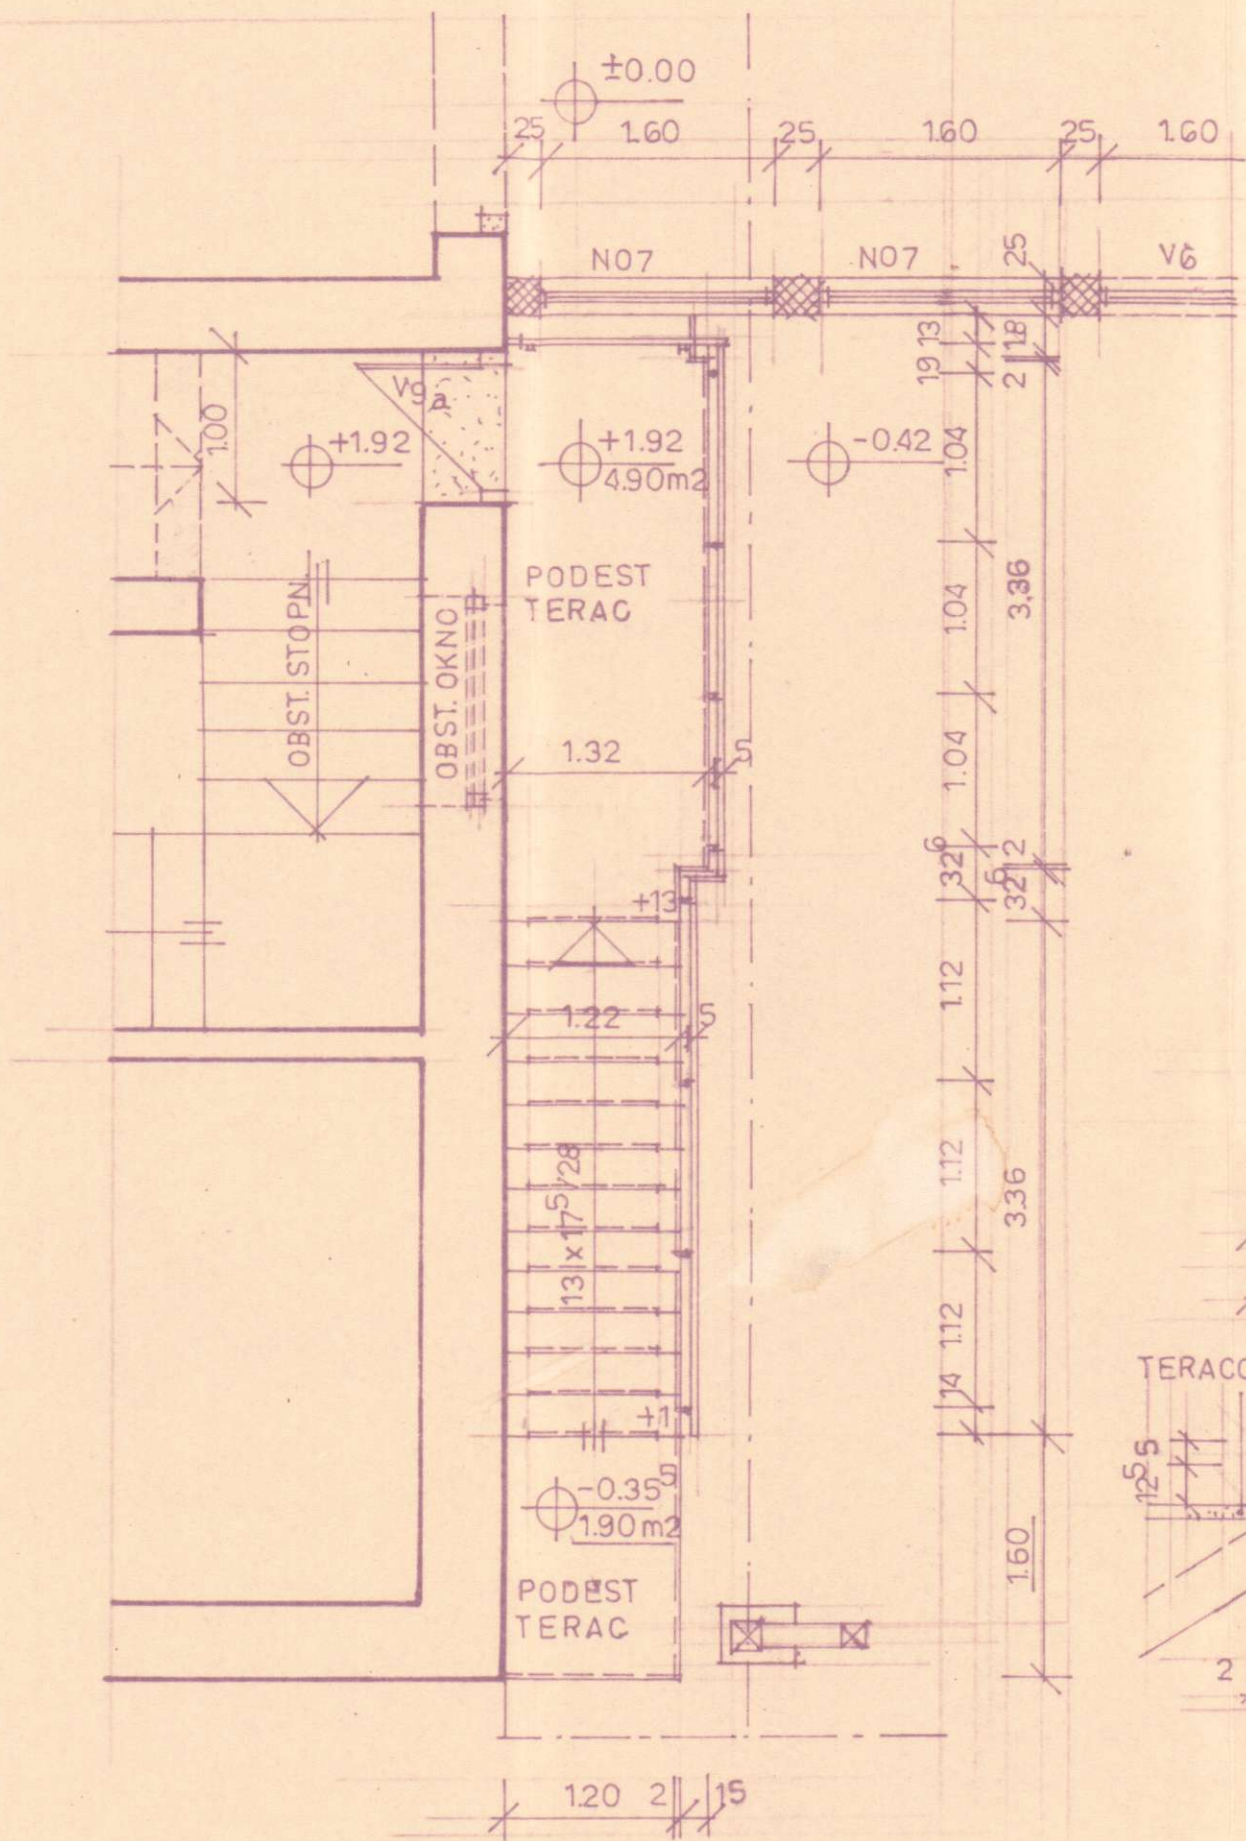

ČELNI POGLED STOPNICE M-1:20

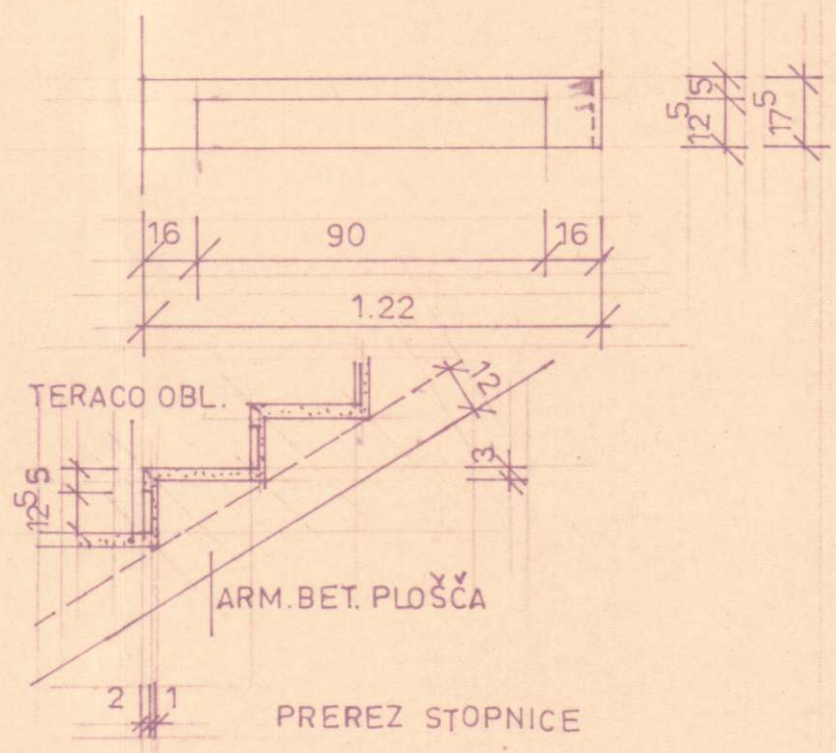

T L O R I S N A D S T R O P J A

ZAVOD ZA NAPREDEK GOSPODARSTVA CELJE	ST. OBJEKTA 266/66
INVESTITOR TRGOVSKO PODJETJE MERX C E L J E	
OBJEKT-KRAJ SAMOPOSTREŽNA TRGOVINA SOČA - C E L J E	
OGG. PROJEKTANT ING. JANKO HARTMAN	
PROJEKTANT FRANC CVAHTE	
TEHNI. PREGLED ING. JANKO HARTMAN	
DIREKTOR FRANC GRADISNIK	
OSTAVNI DEL GLAVNI NAČRT	MERILNO 1:50
PALA C1-D1	1:20
DATUM JUNIJ 1966.	ST. LISTA 2