

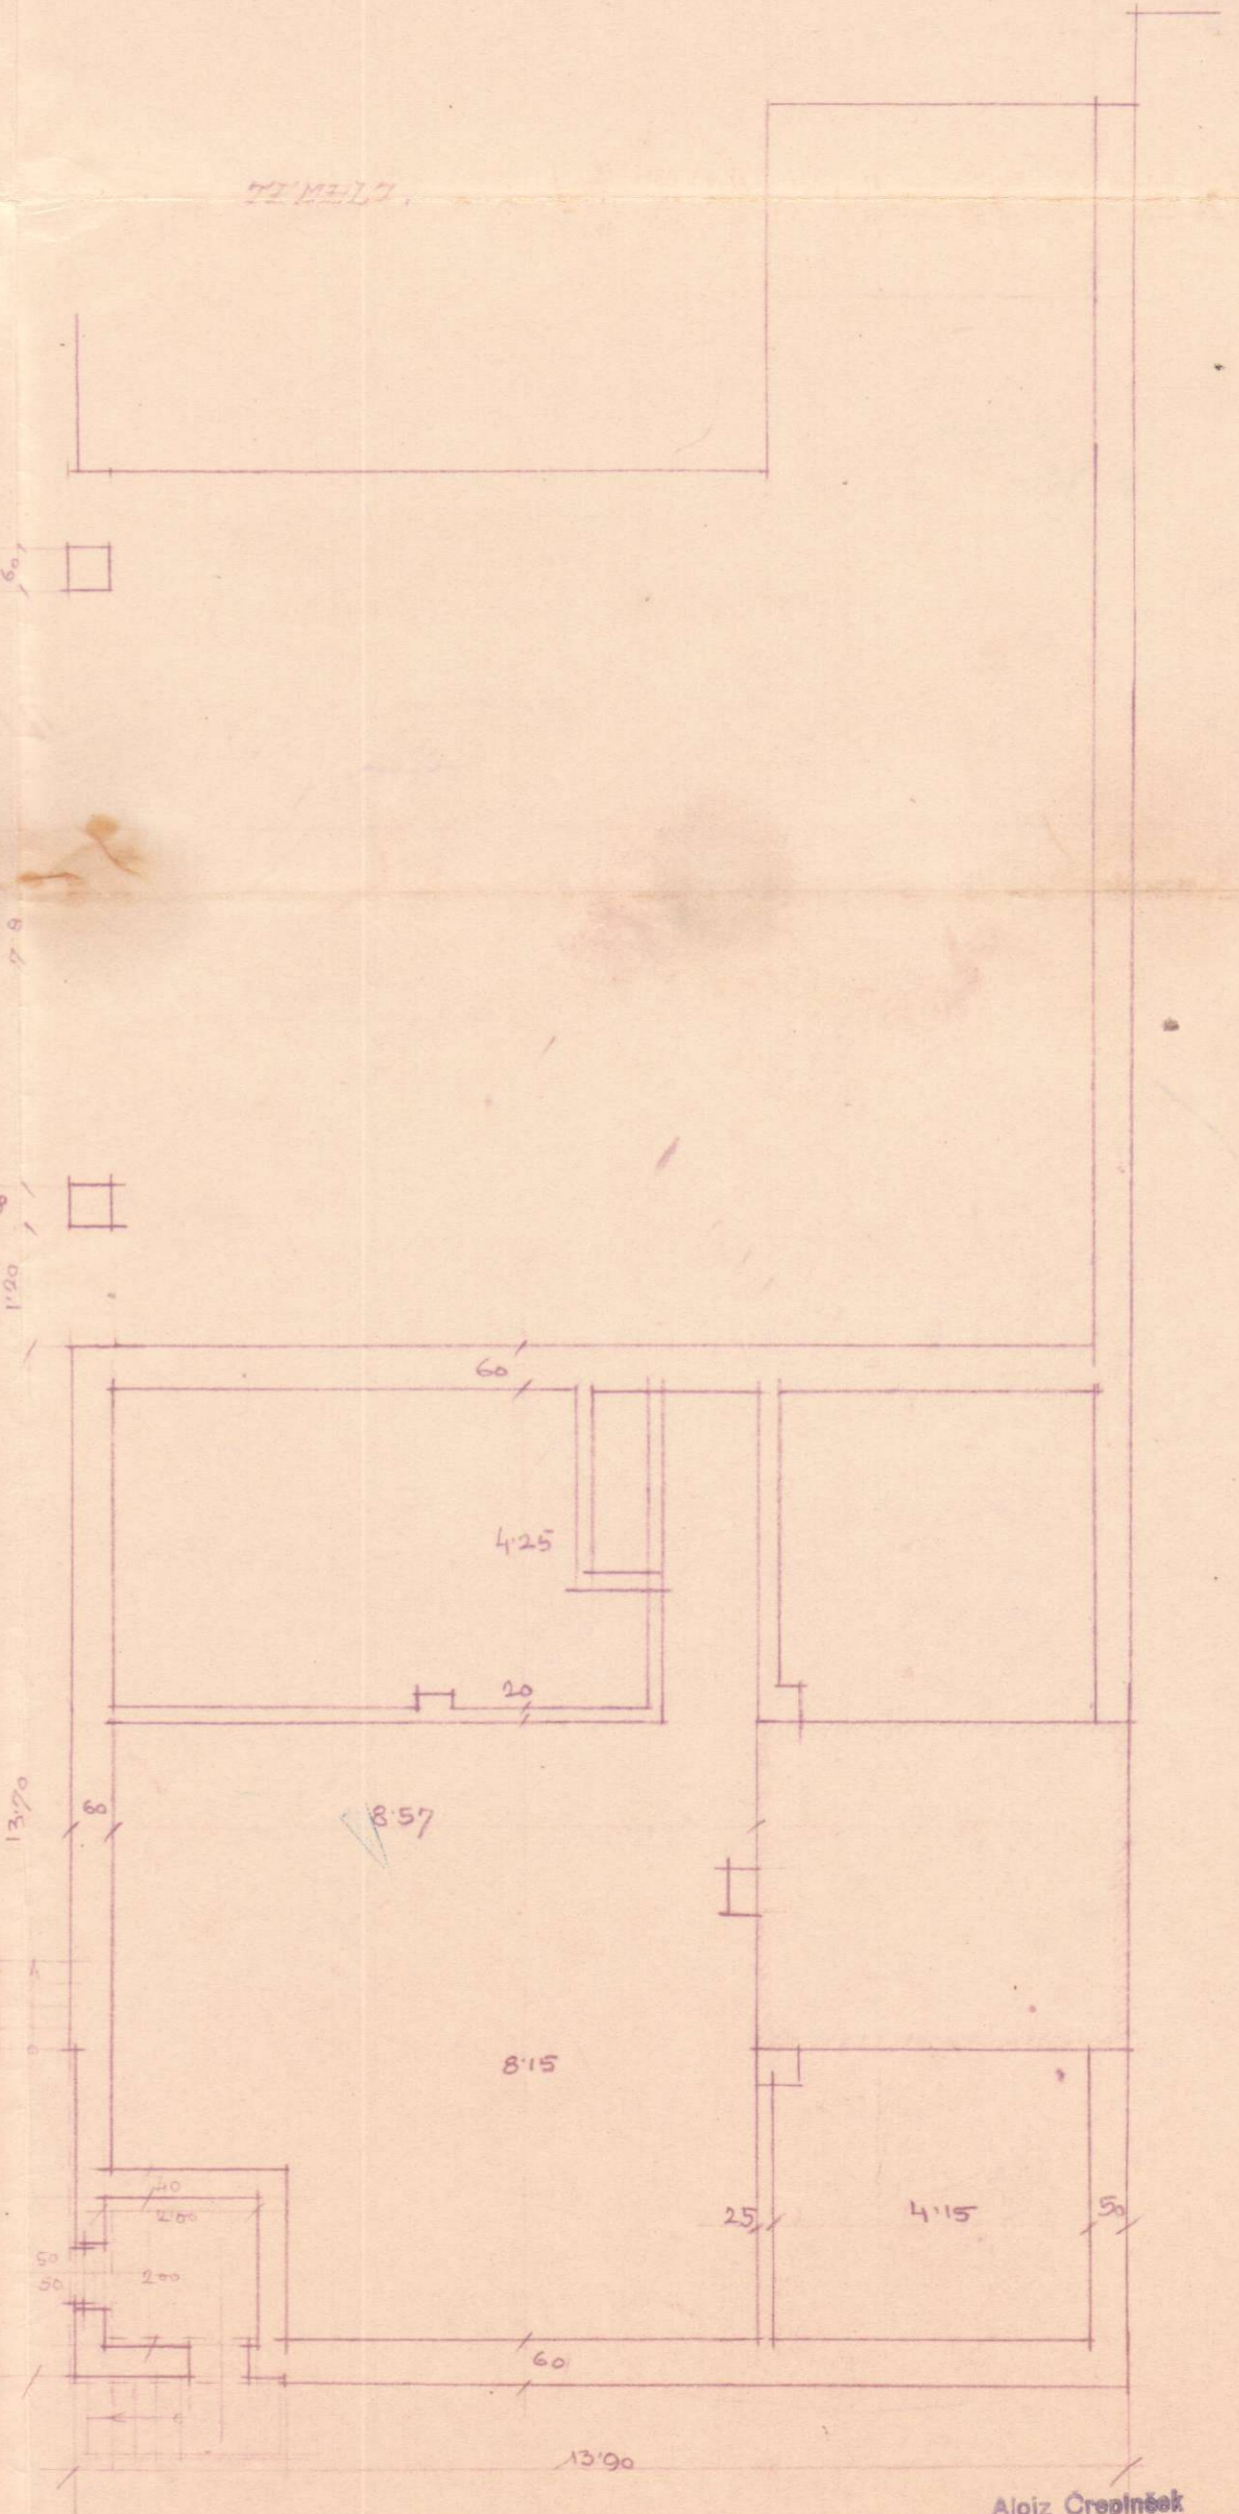


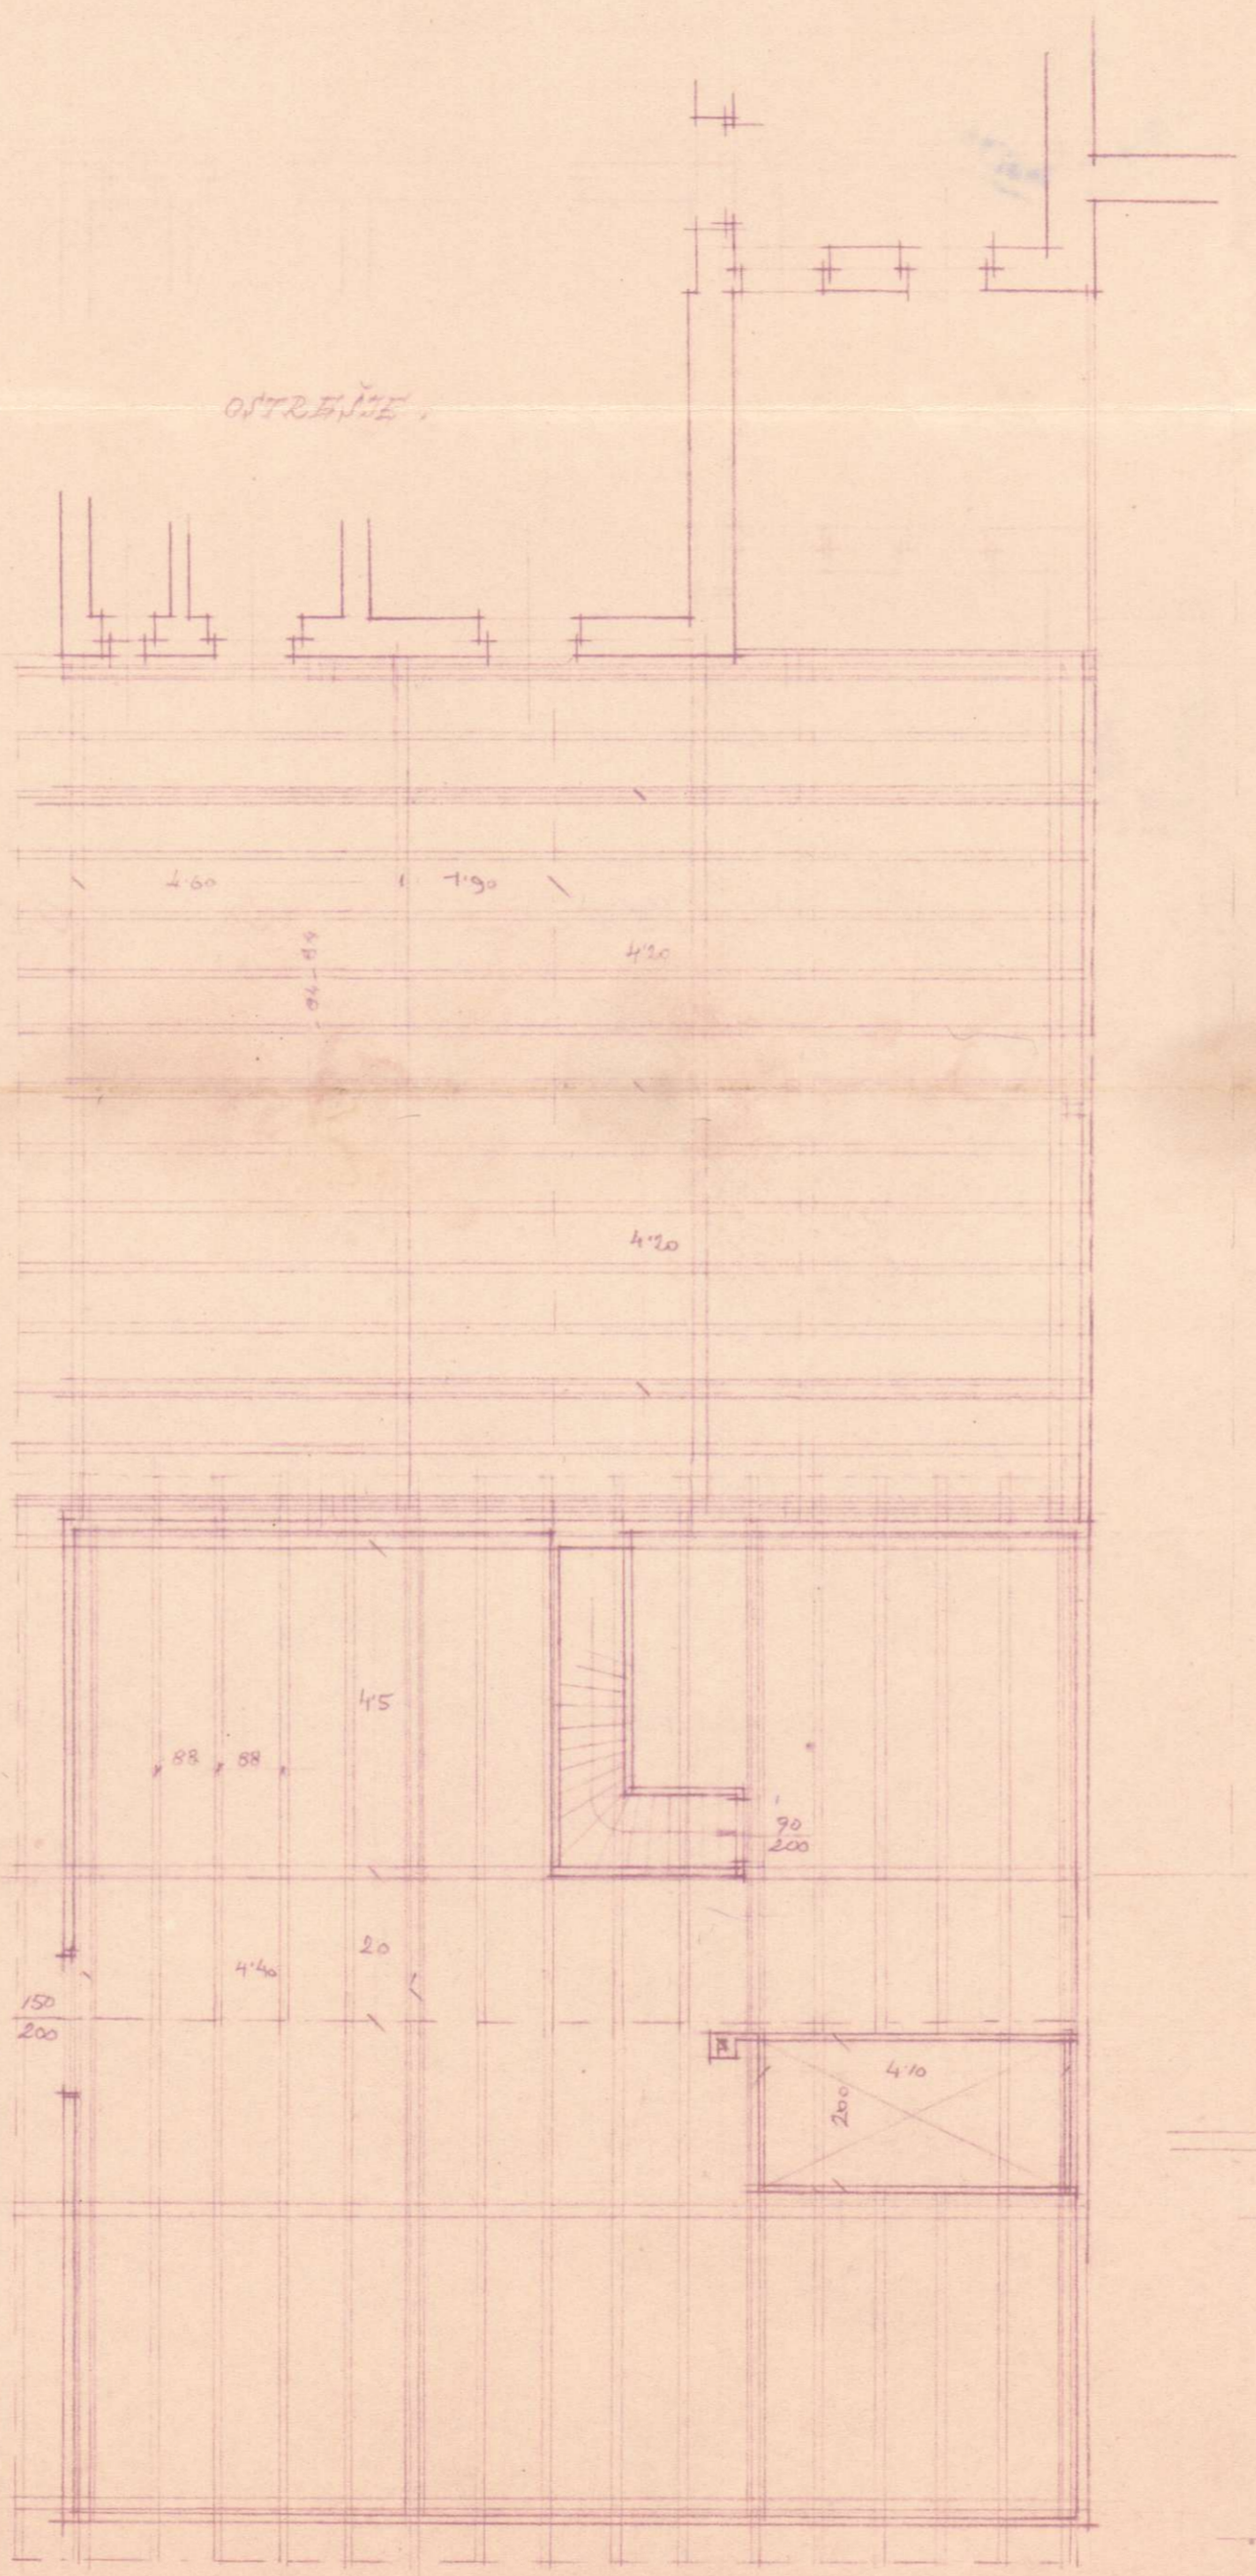


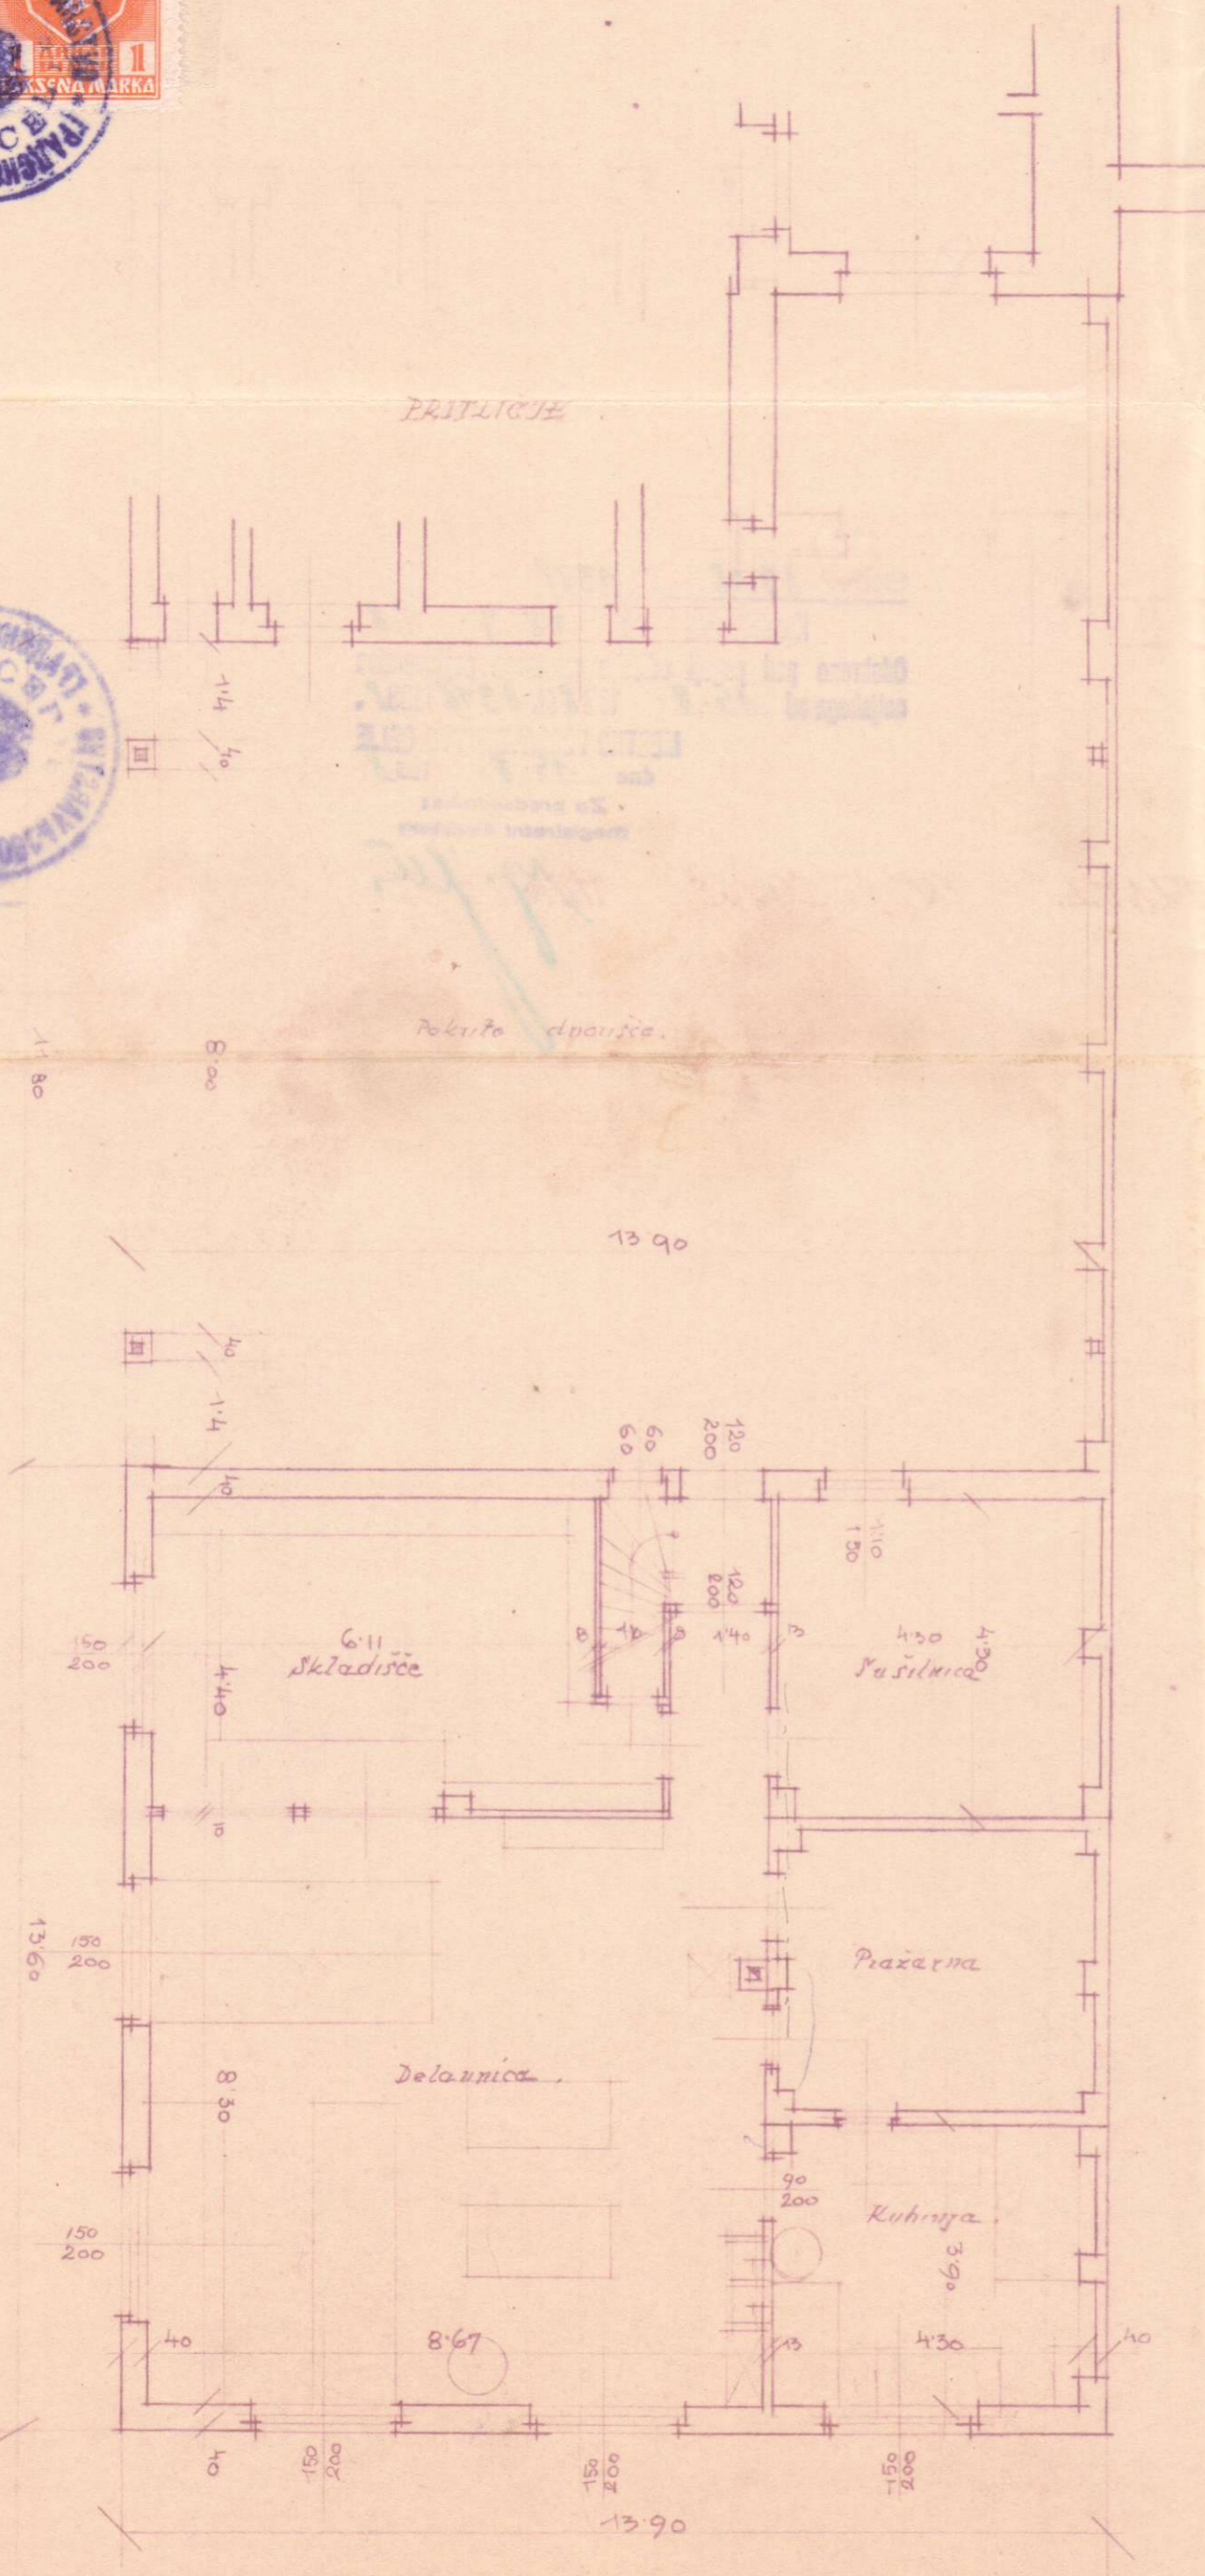

Alojz Crepinsek
arh. prez. konces. ziv. majstor
Stjepa Kupinacik