




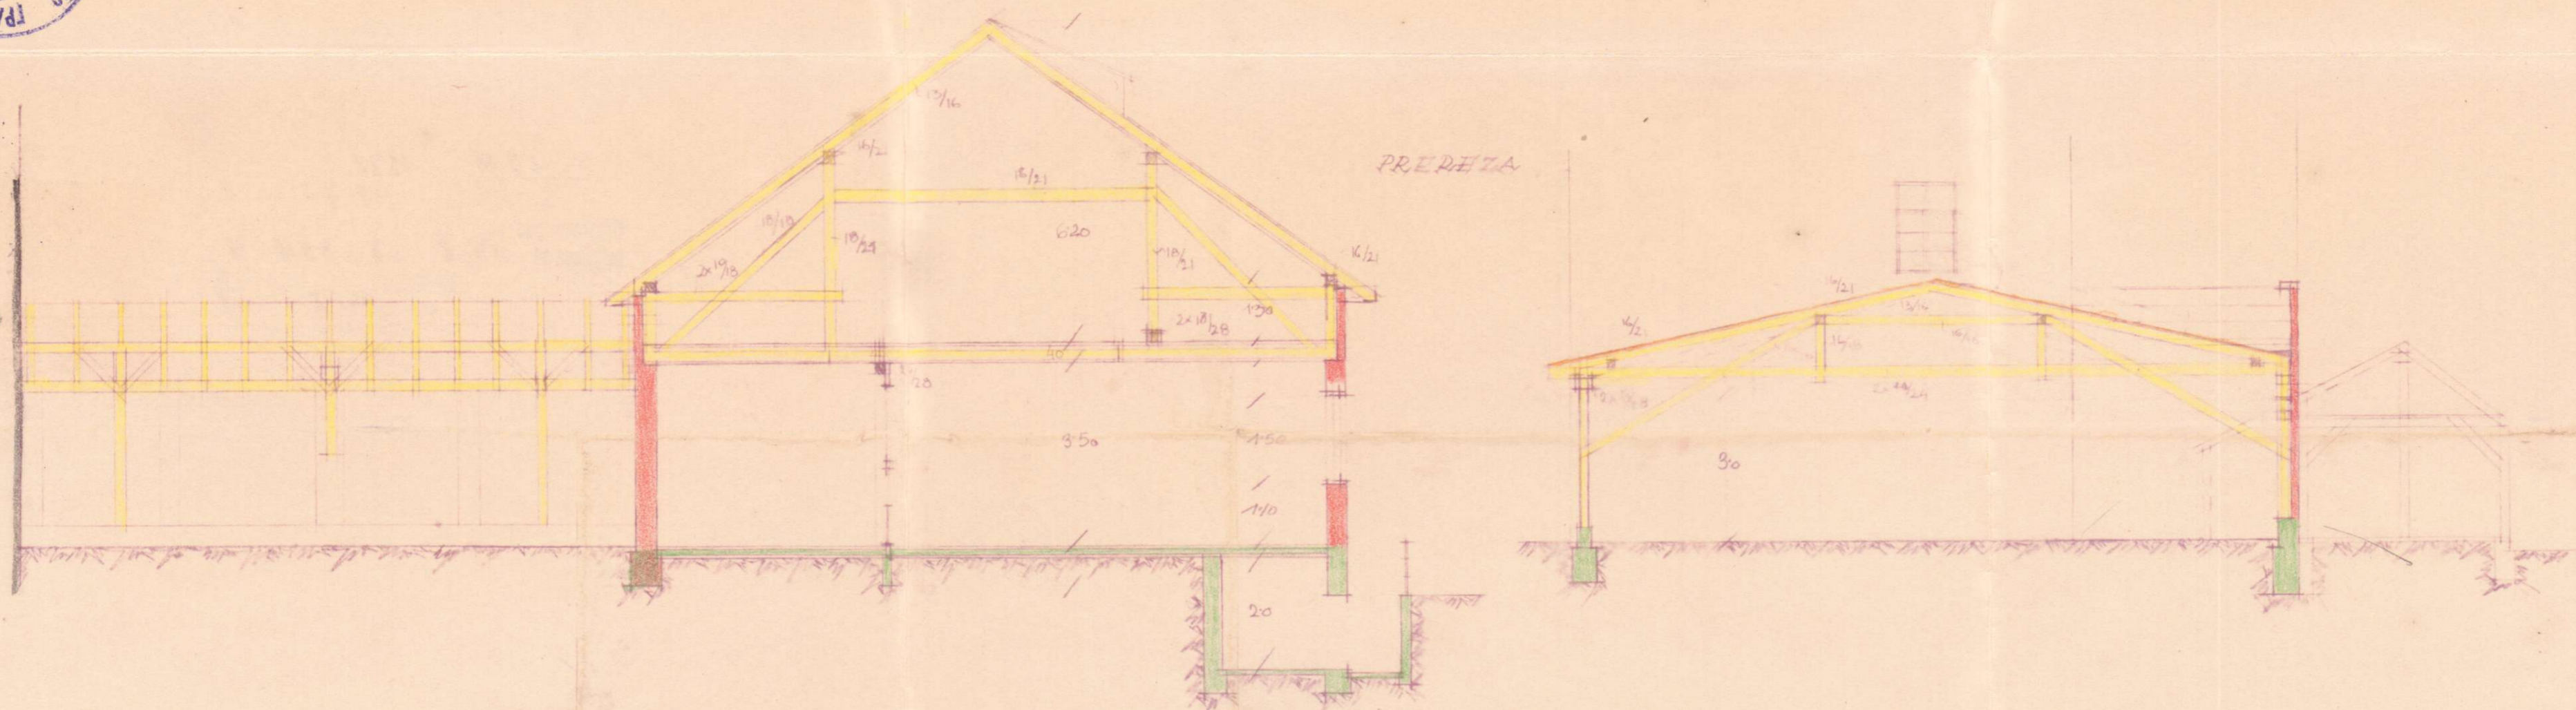


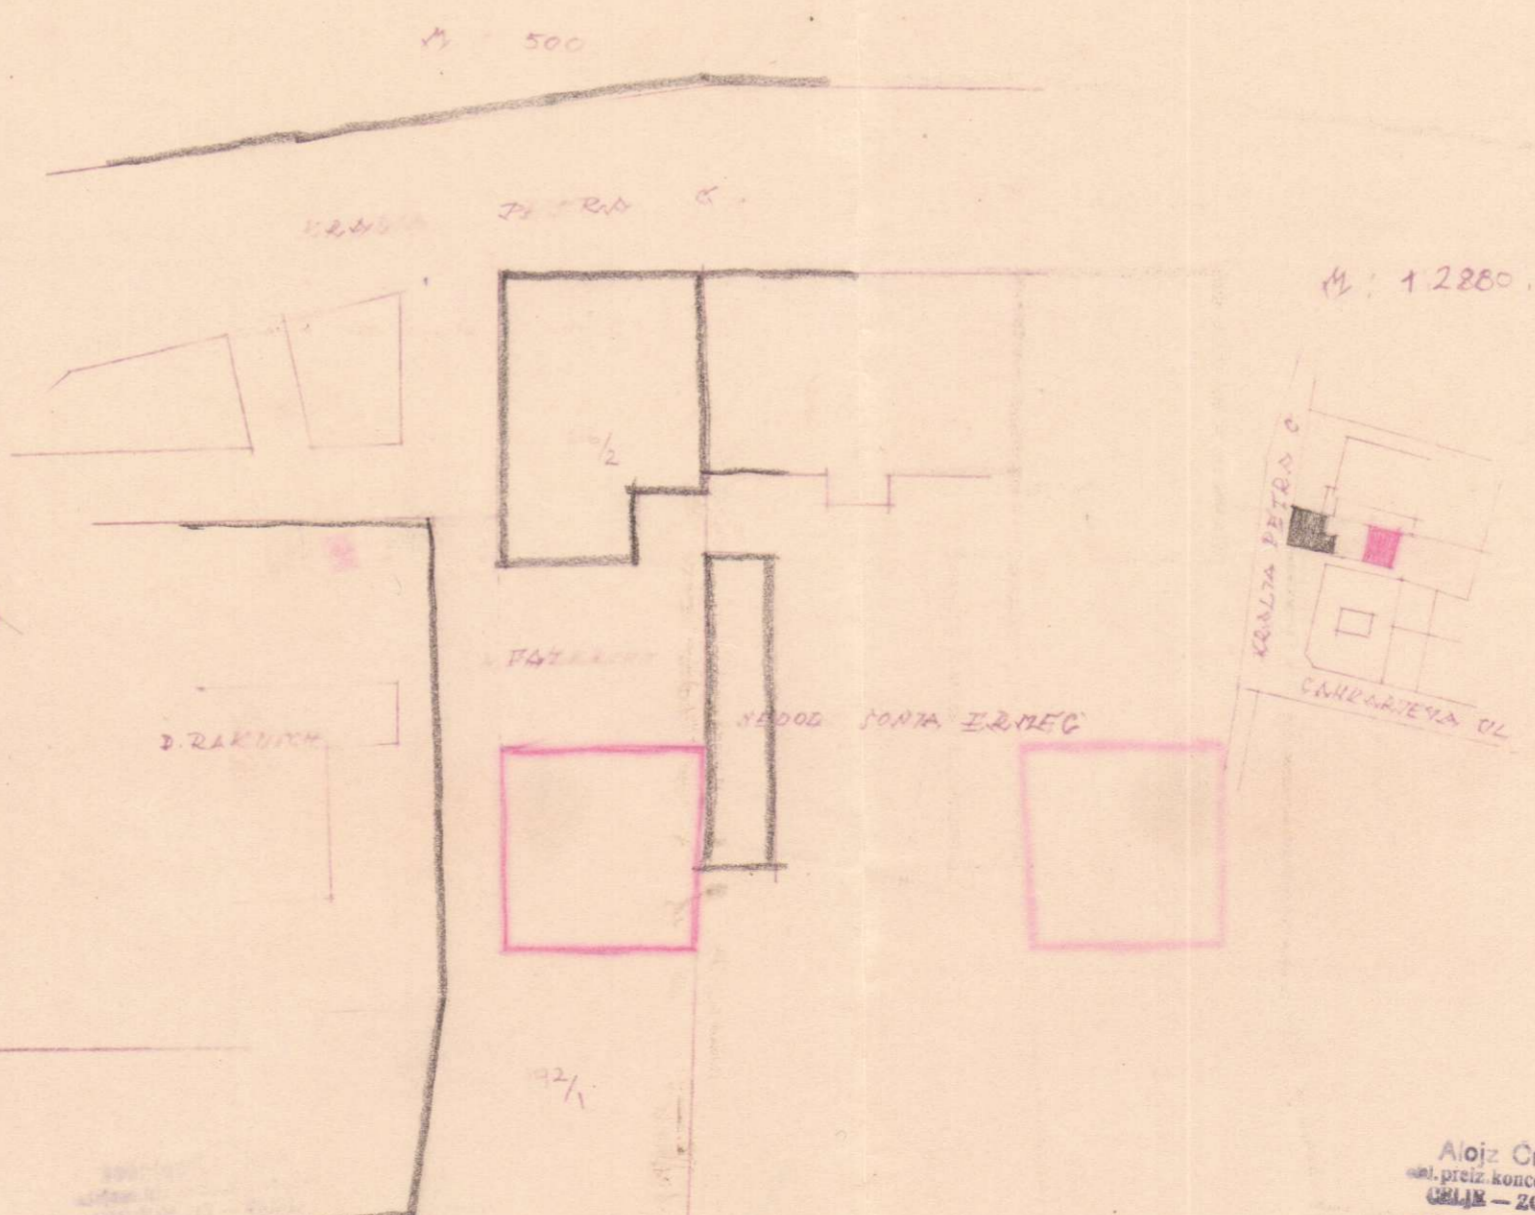


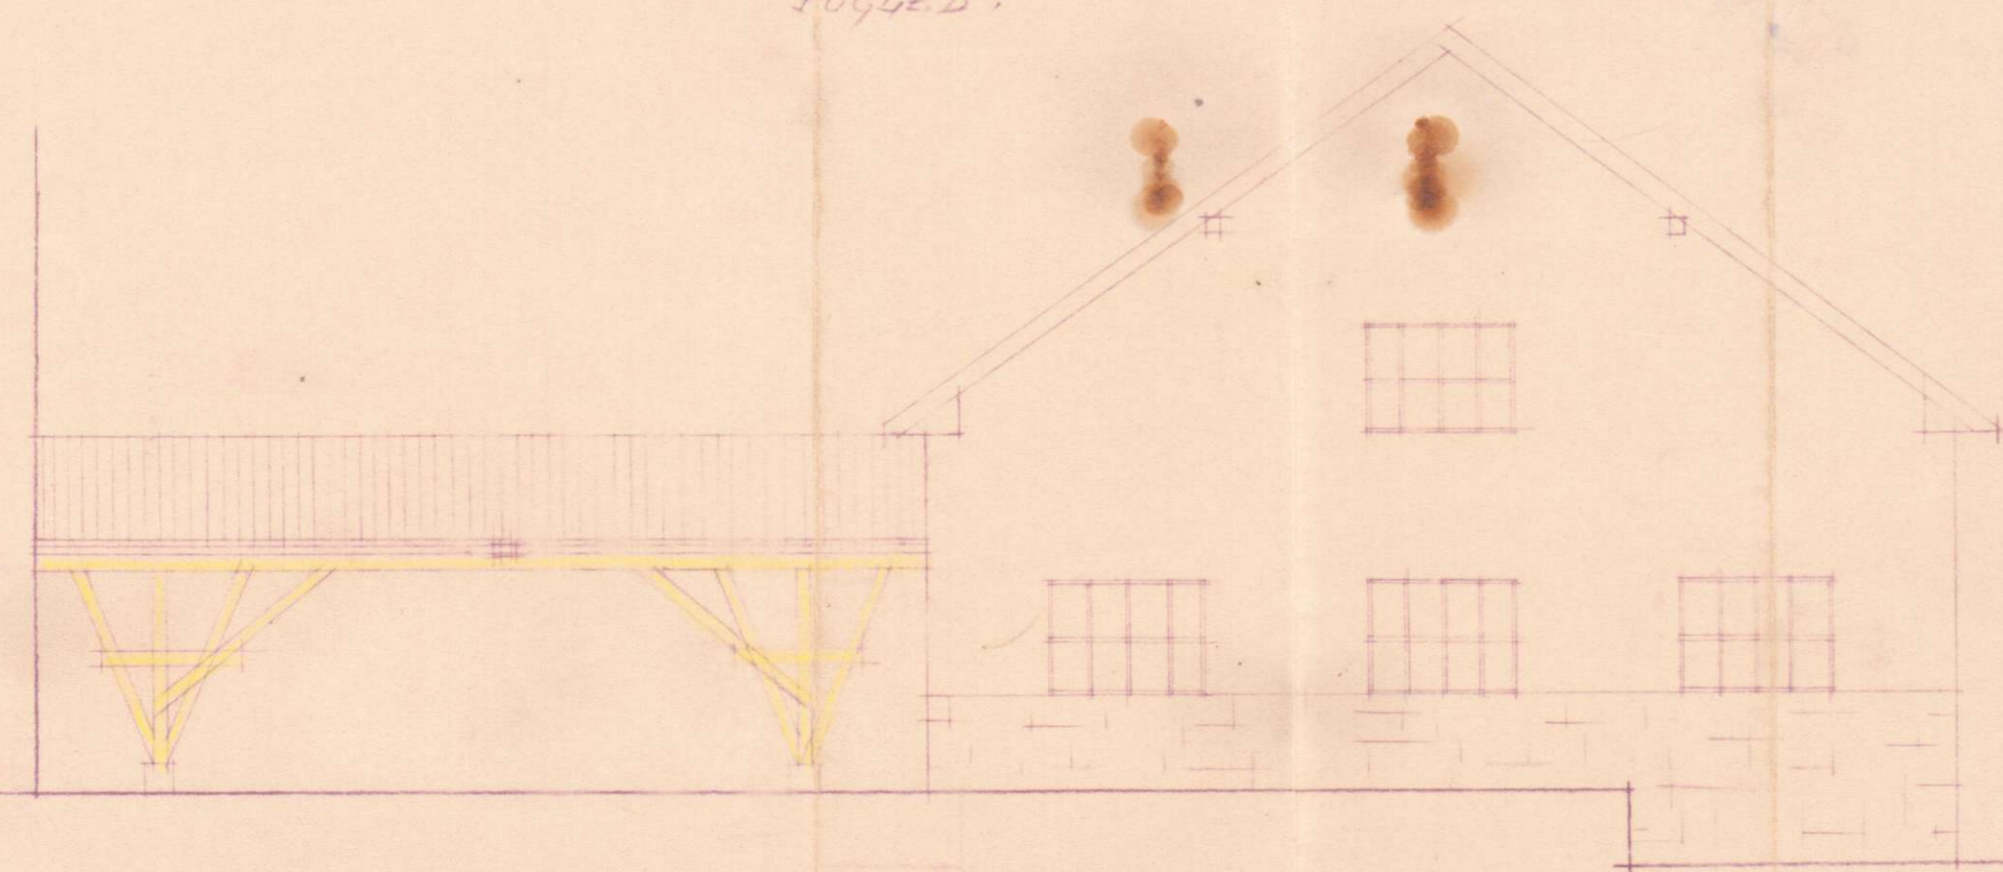


Stojan Crepinsek