


PREREZ A-A

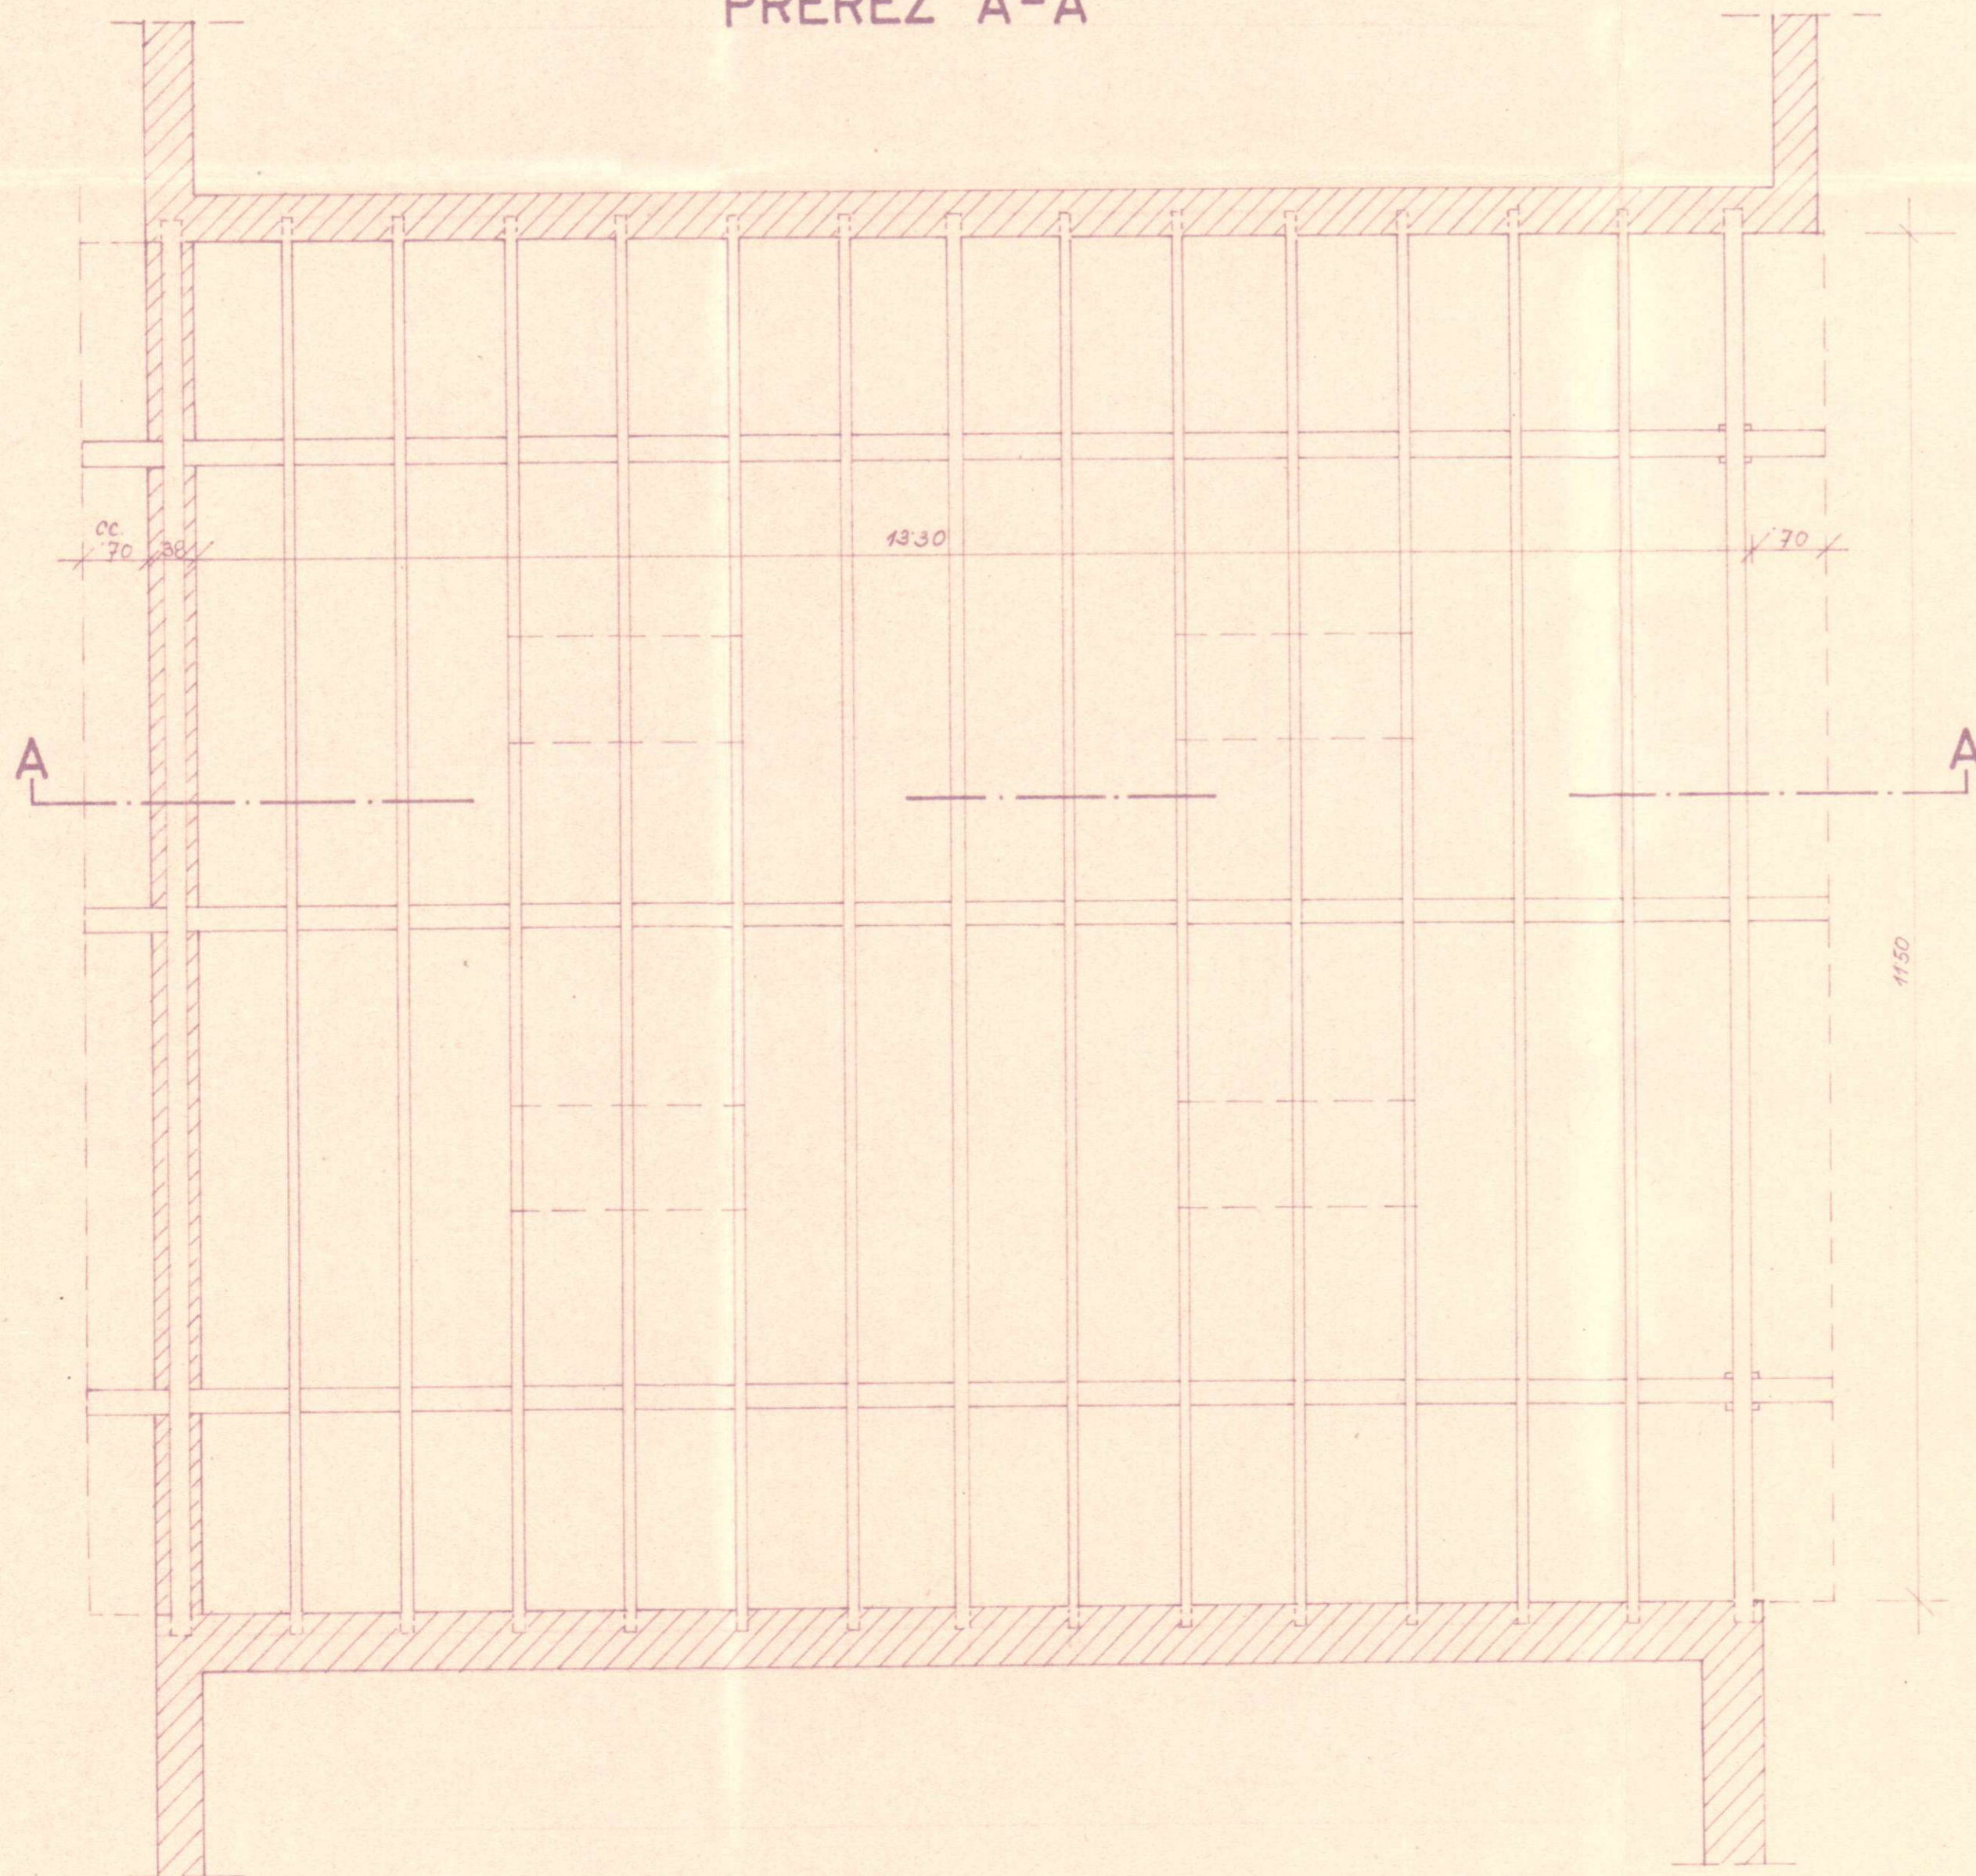

POKRITO DVORIŠČE

ŠIFRA PROJEKTA	126/63
POSREDOVALNA TRG PODJETJE „MERX“ CELJE	
POSNETEK POKRITEGA DVORIŠČA PRI TRG „SOCA“ V STANETOVU ULICI V CELJU	
AVTOR RISA TERLEZ MARIJA	
ING. S. JANKO HARTMAN POSREDOVALNA	
FEDOR GRADIŠNIK	
TIP RISA TLOVIS - PREREZ	
SEPTEMBRA 1963	3