


**POSNETEK KLETI  
PRI TRG. SOČA**

OPOMBA: KOTE V OKLEBAJU KOBIGIRAL  
G.X.64 F. CVAHTE *Mi*

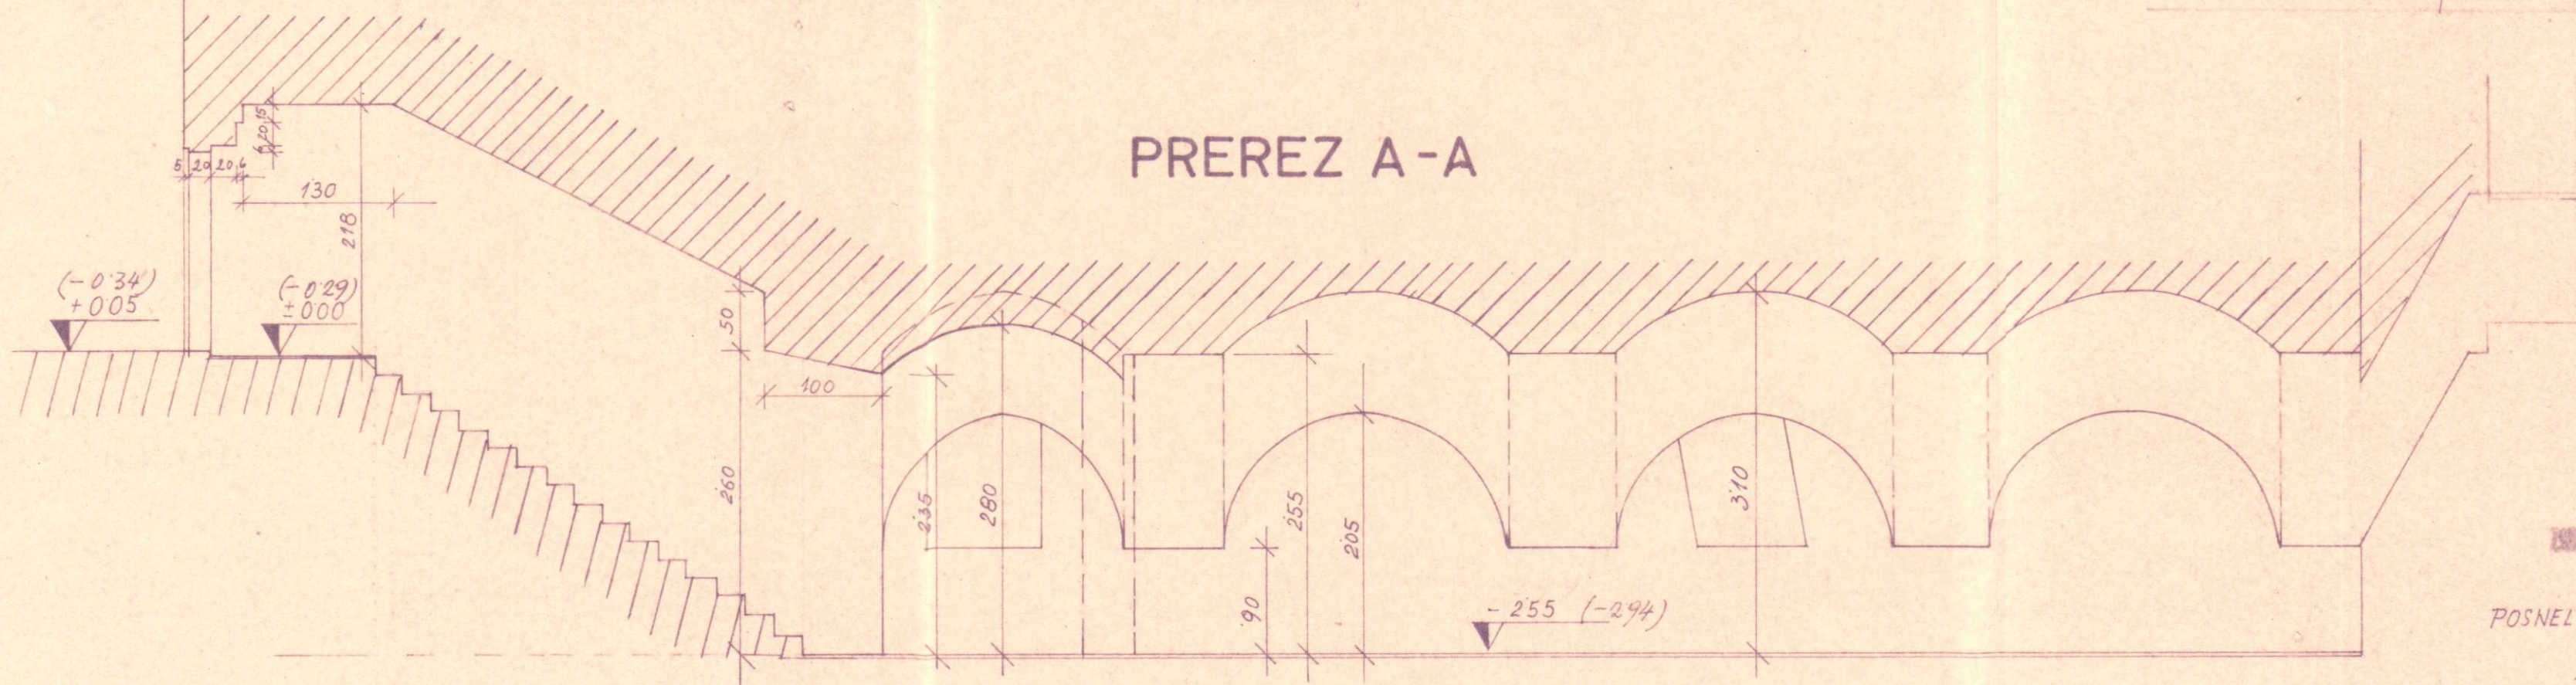

**PREREZ A-A**

IZŠIRI ZA NAPREDEK GOSPODARSTVA  
CELJE - VODNIKOVA 3  
POSNELA IN RISALA: M. FERLEŽ  
LIST ŠT. 4.