
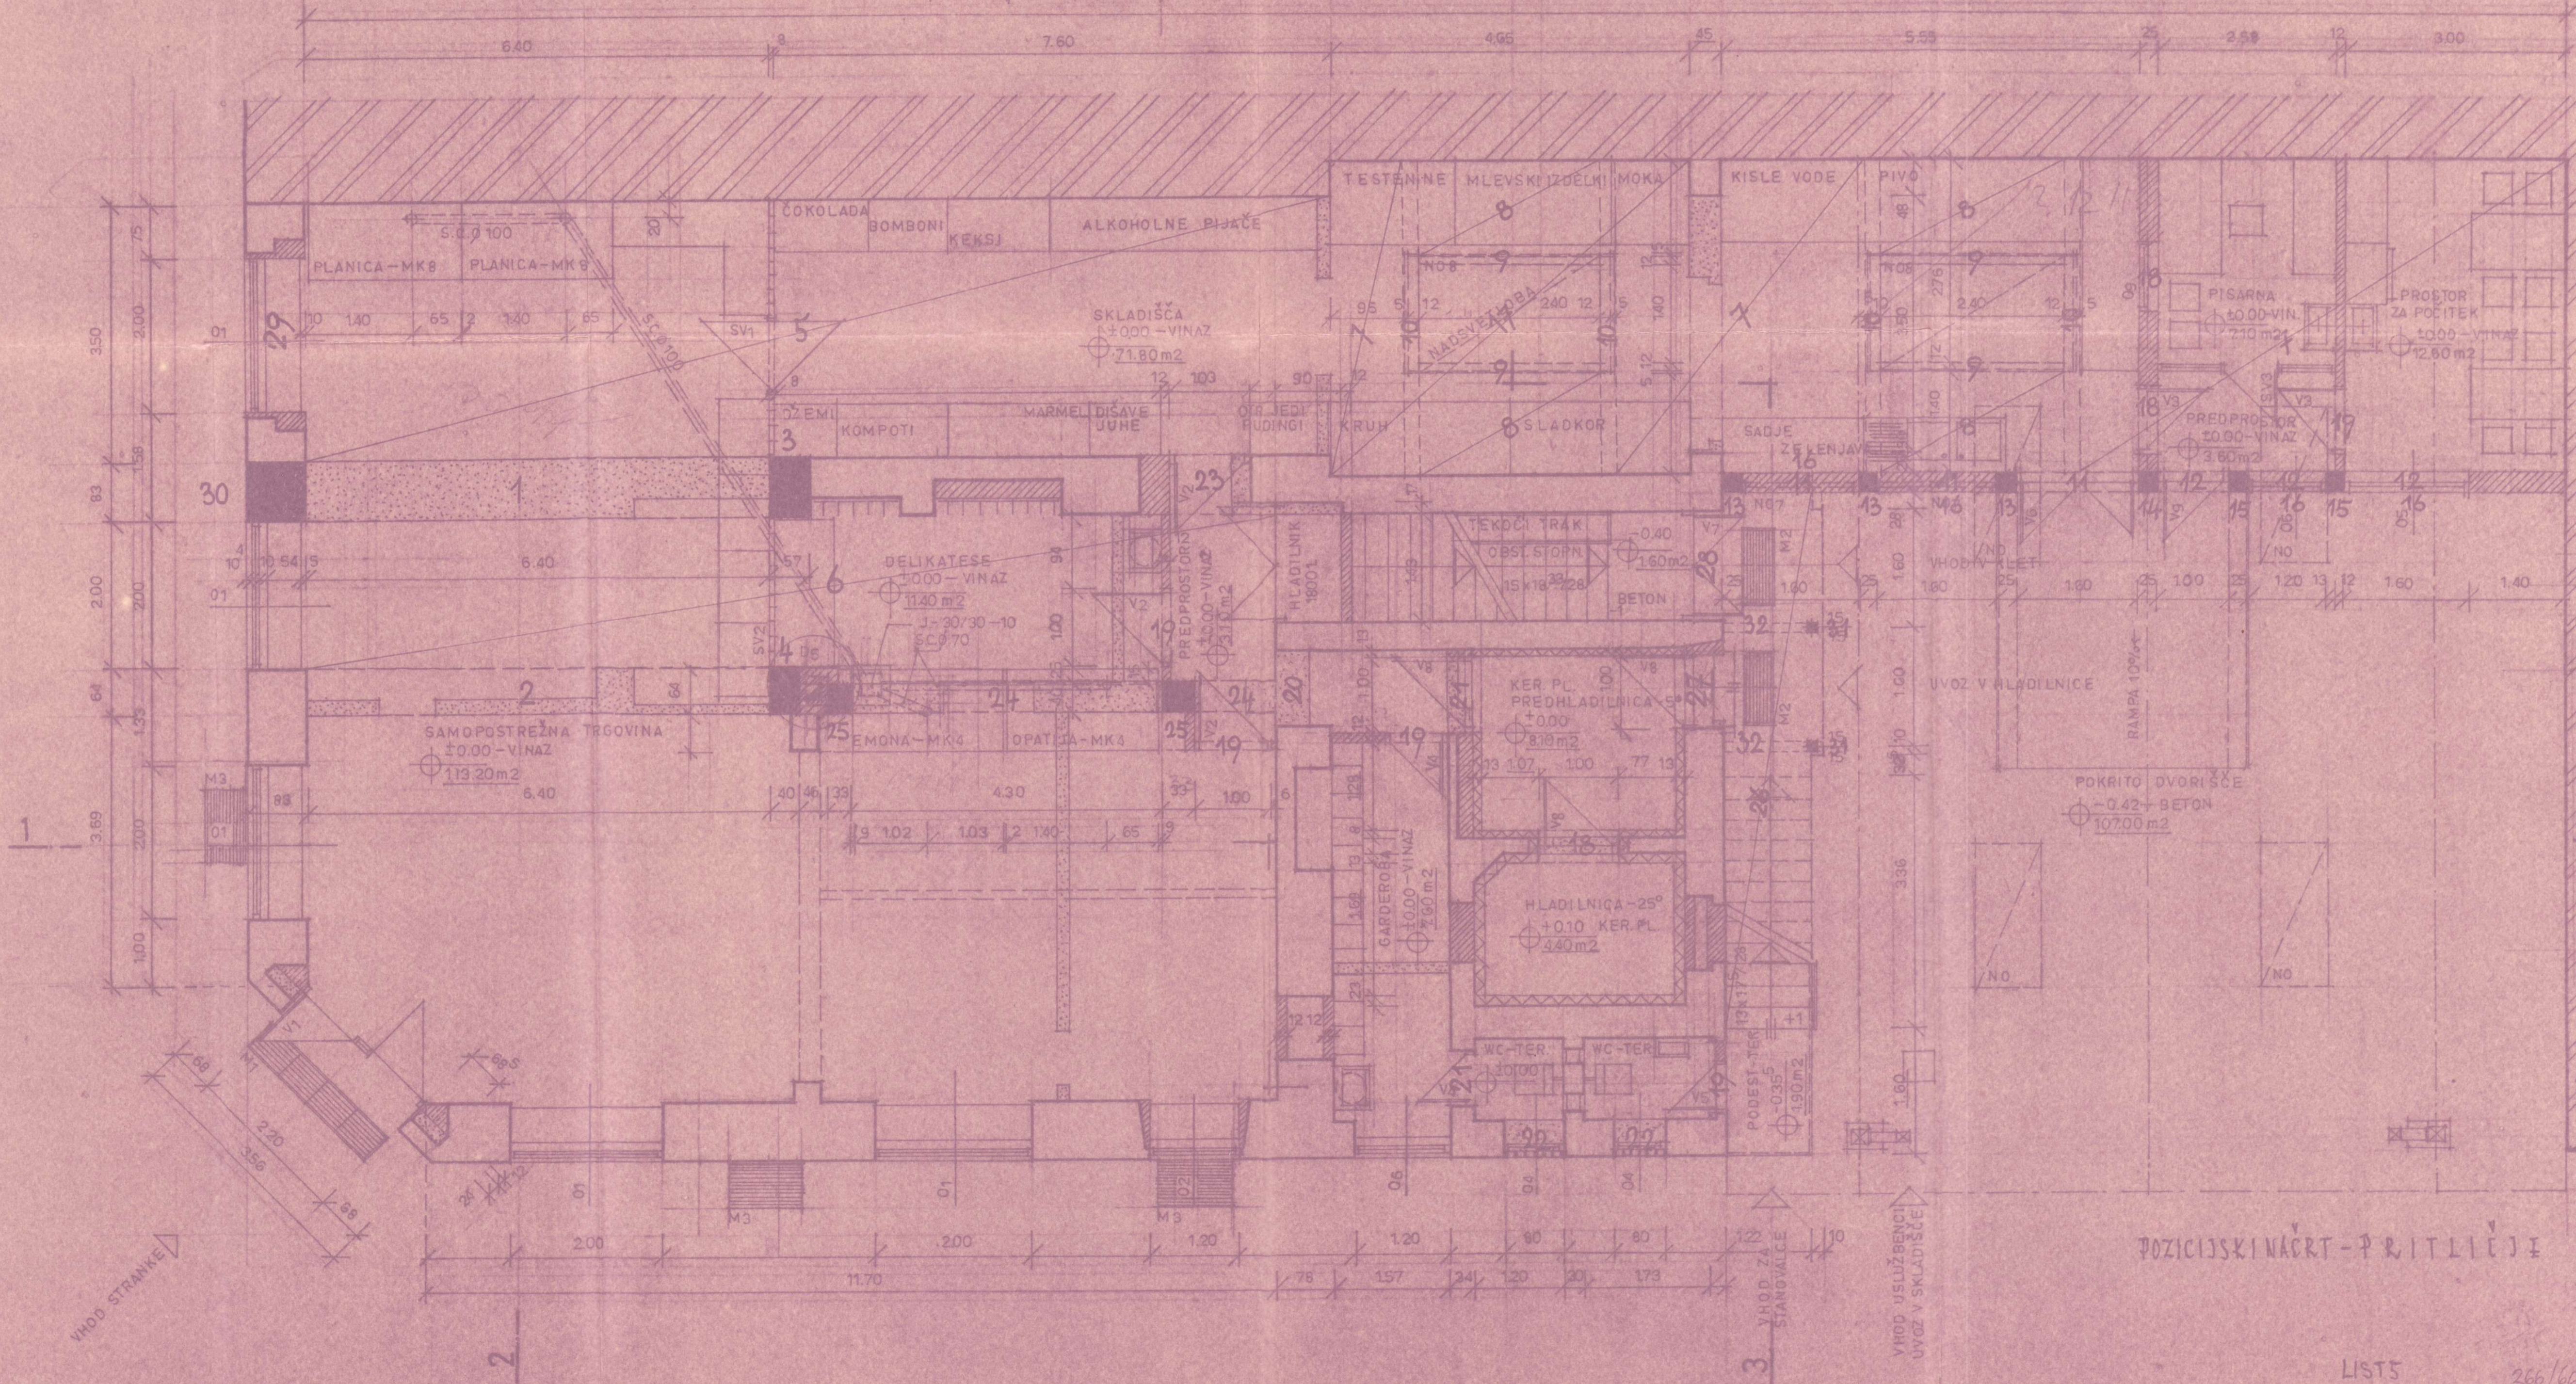


TLORIS PRITLIČJA

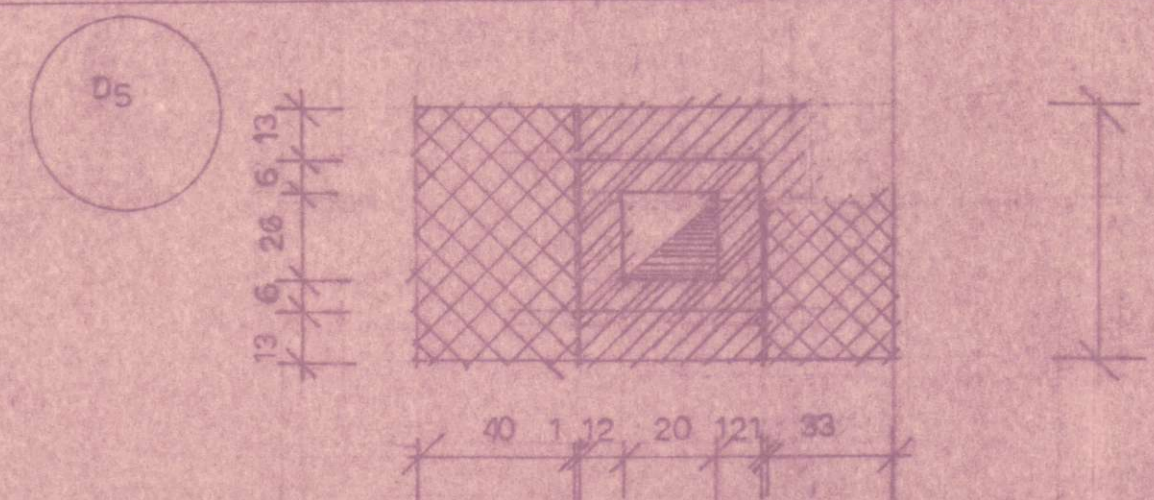

POZICIJSKI NACRT - PRITLIČJE