


2

3

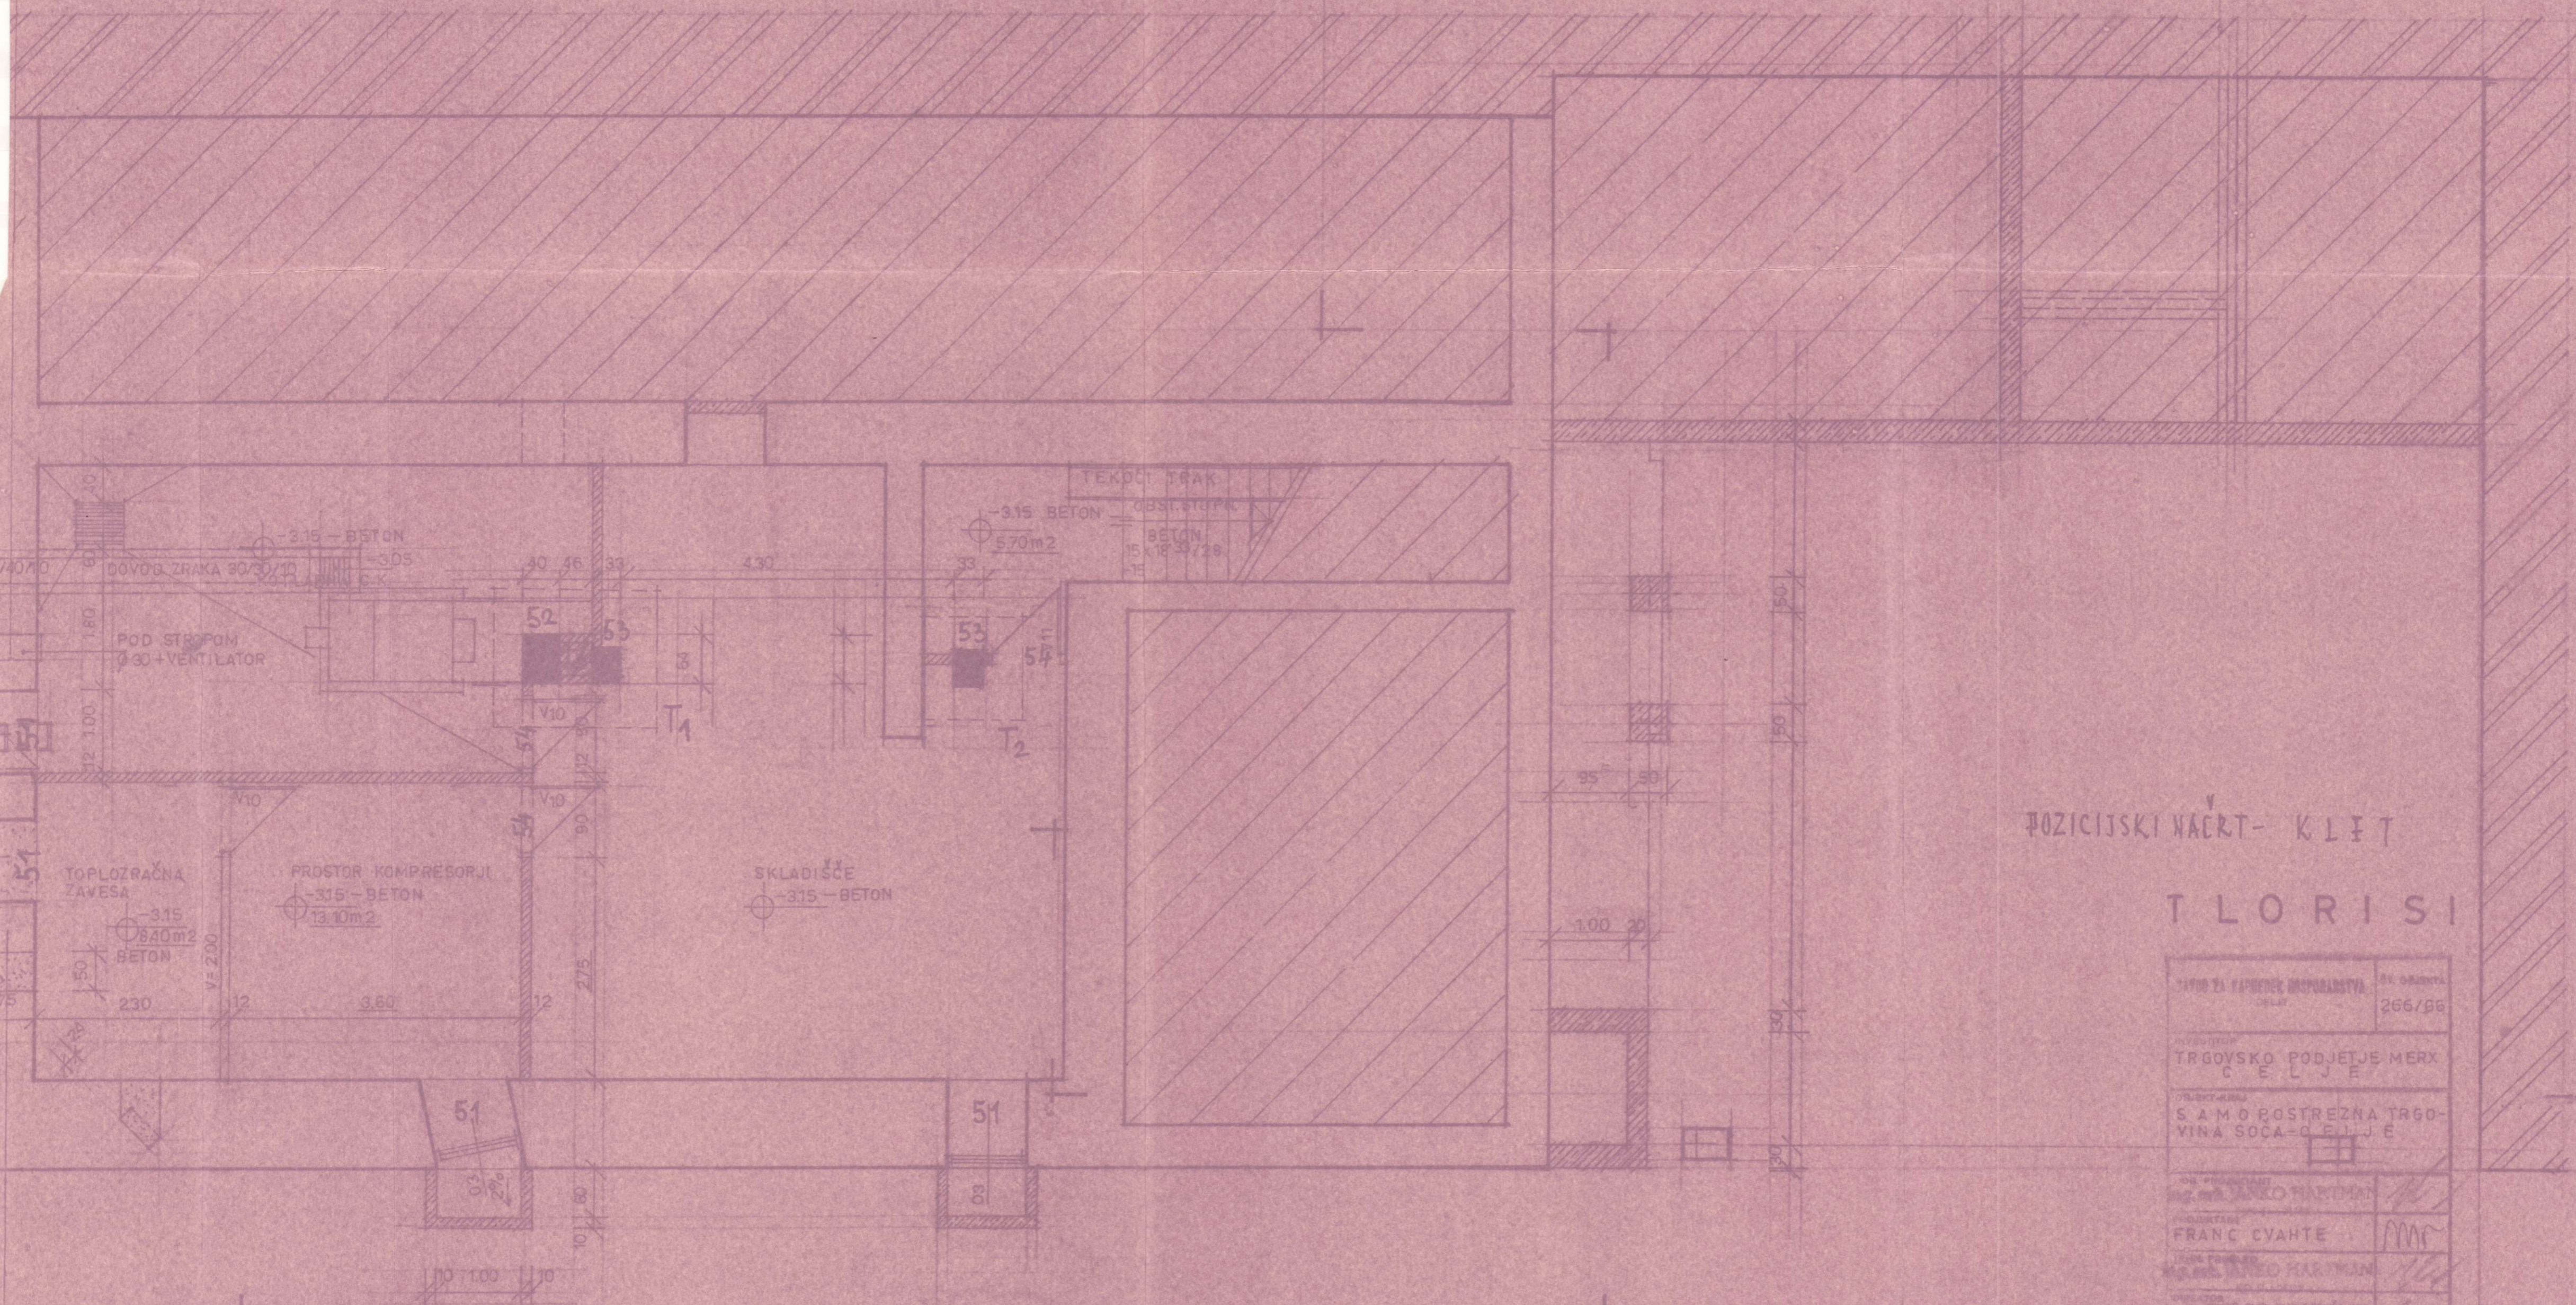

POZICIJSKI NAČRT - KLET

T L O R I S I

IZDANJE ZA PARNIČNIK DRUGARSTVA CELJE	SV. DRŽAVNA 266/66
TRGOVSKO PODJETJE MERX CELJE	
S A M O P O S T R E Z N A T R G O - V I N A S O C A - C E L J E	
IZD. PROJEKTOVALCI ING. MR. JANEZ HARTMAN	
PROJEKTOVALCI FRANC CVAHTE	<i>MC</i>
IZD. PROJEKTOVALCI ING. MR. JANEZ HARTMAN	
IZD. PROJEKTOVALCI FRANC BRADISNIK	<i>MB</i>
GLAVNI NAČRT CI-DI	1:50
JUNIJ 1966	DR. LISTA

LIST 6

266/66

2

3