


MERE PREVERITI NA OBJEKTU!

SOUZ MERX
DO POTROŠNIK TOZD PRODAJA CELJE
PRODAJALNA SOČA

TLORIS 1:50
DISPOZICIJA OPREME

SOUZ MERY SEKTOR RIS 18.XI.87

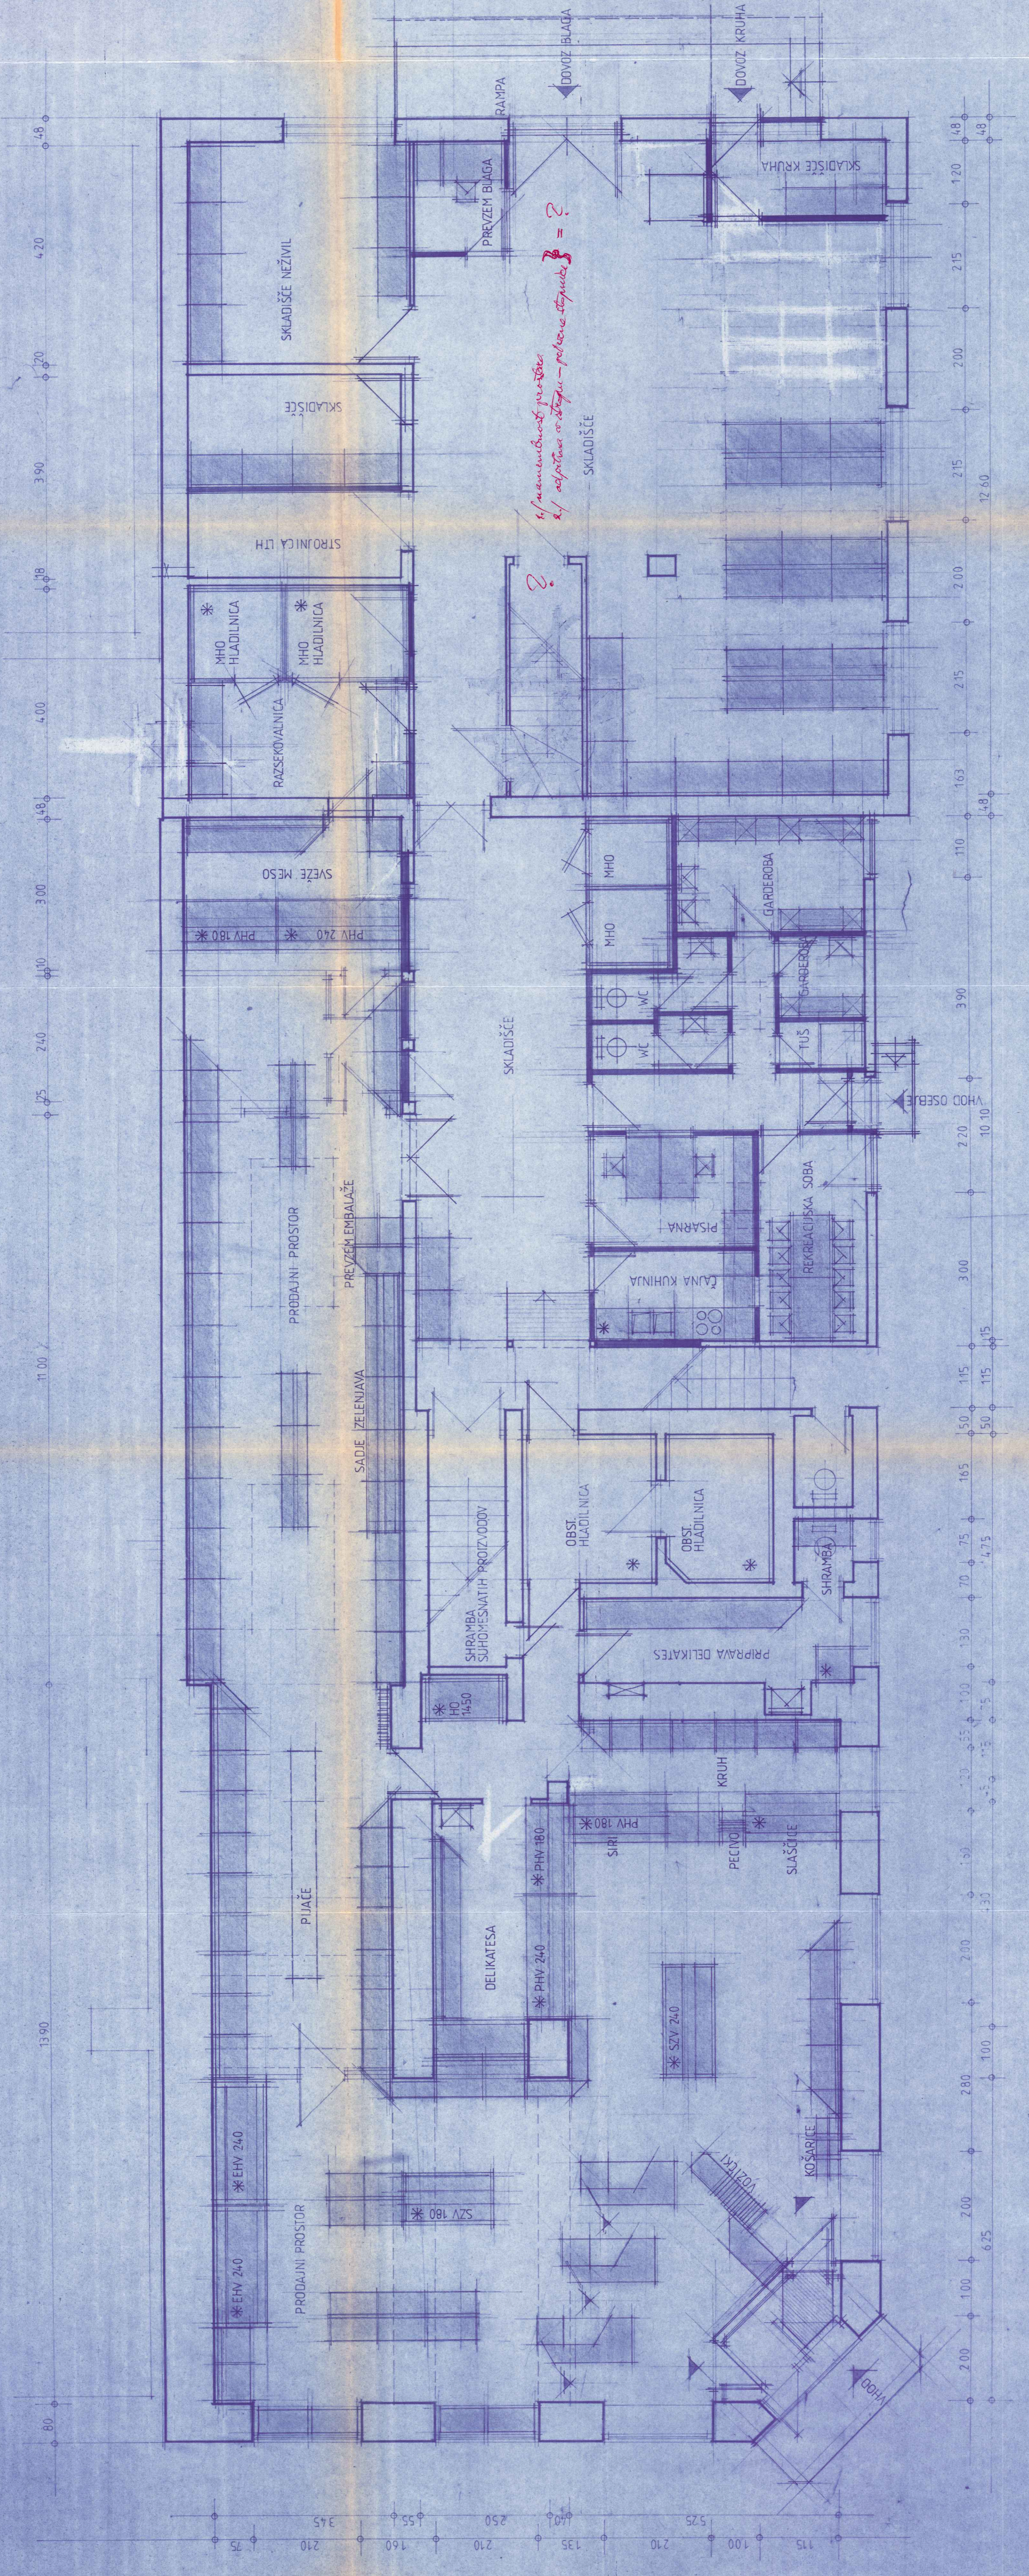

*sf manevrirnost preobleka
2.1. asfaltarski ostrogar - polkone ostropar = ?*

?