


PREREZ A-A

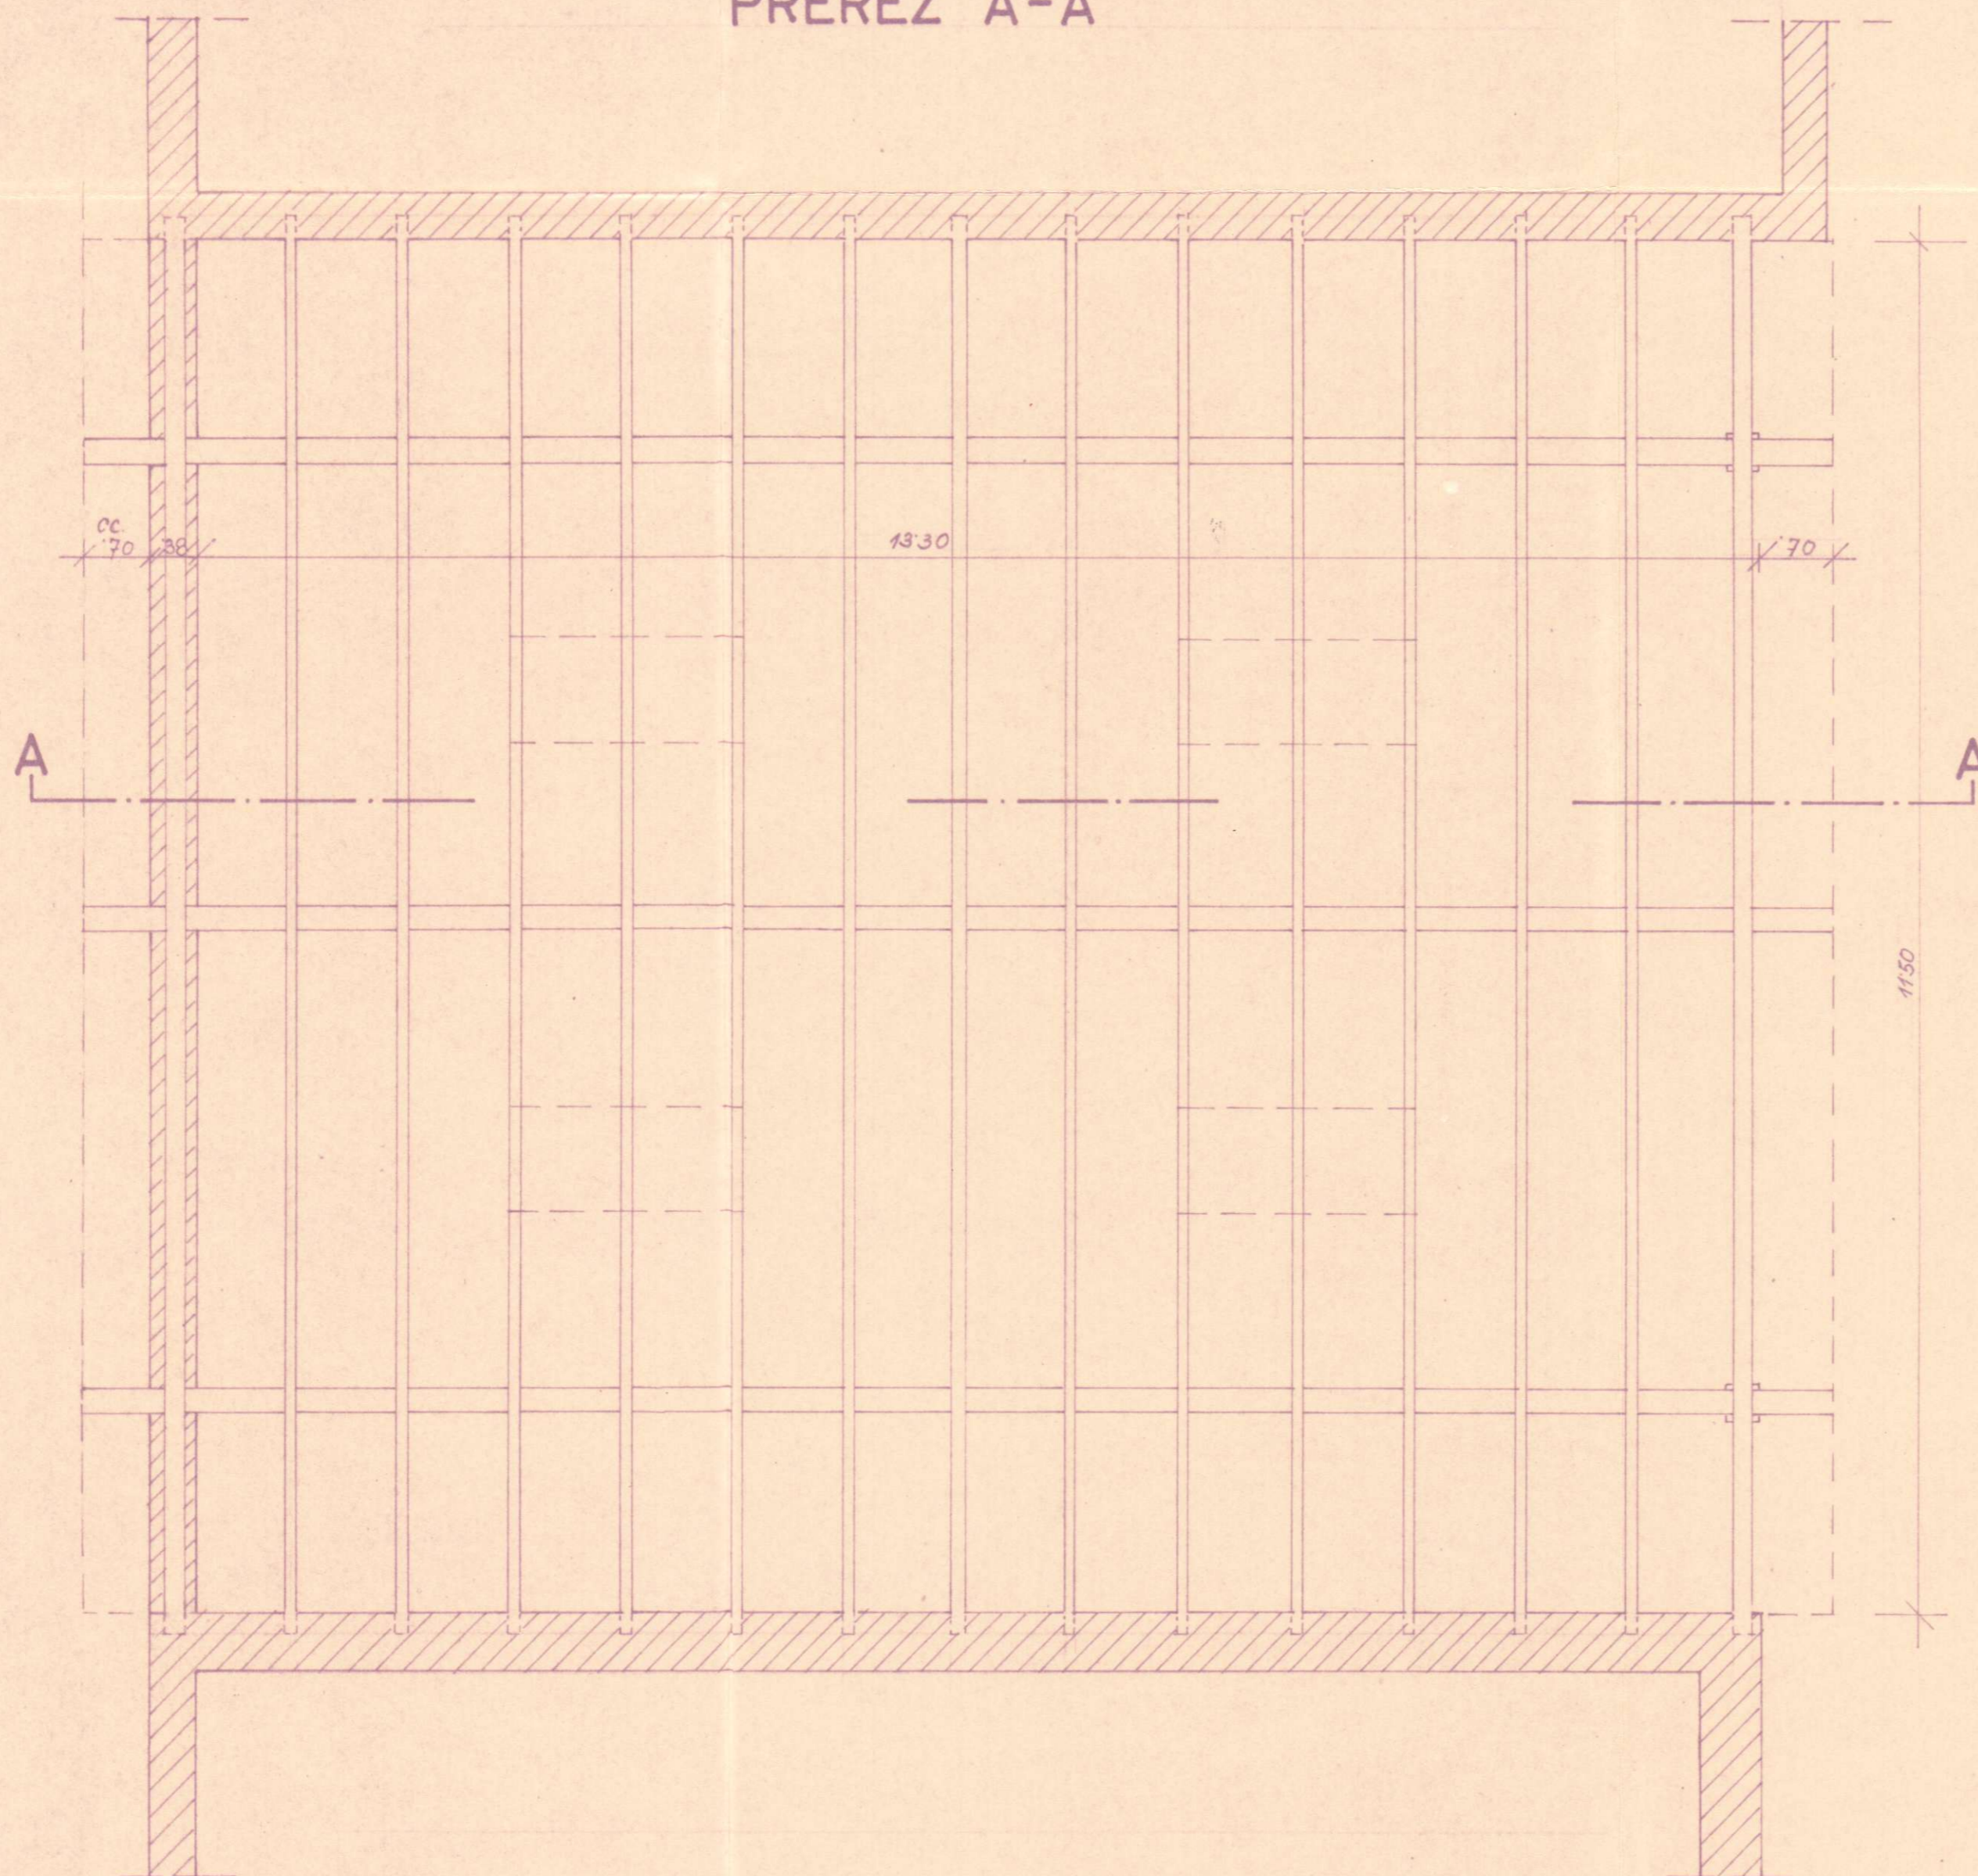

POKRITO DVORIŠČE

YAVNO ZL. VEŠTOČEV SKLADNARIŠTVA	ŠT. OBJEKTA
	126/63
POSNETEK	
TRG. PODJETJE „MEX“ CELJE	
POSNETEK POKRITEGA DVORIŠČA PRI TRG. „SOCA“ V STANETOVNI ULICI V CELJU	
PROJEKTANT	
ING. RISAL.	
FERLEZ MARIJA	
ING. ARH. JANKO HARTMAN	
R.D. 401/57	
DISEJER	
FEDOR GRADIŠNIK	
VEŠTOČEVSKO	
TLORIS - PREREZ	1:50
PROJEKT	
SEPTEMBRA 1963	3